


Fällung Zwiesel & Holzfeld
 Lichtraumproblematik
 Fällung e-pfoley

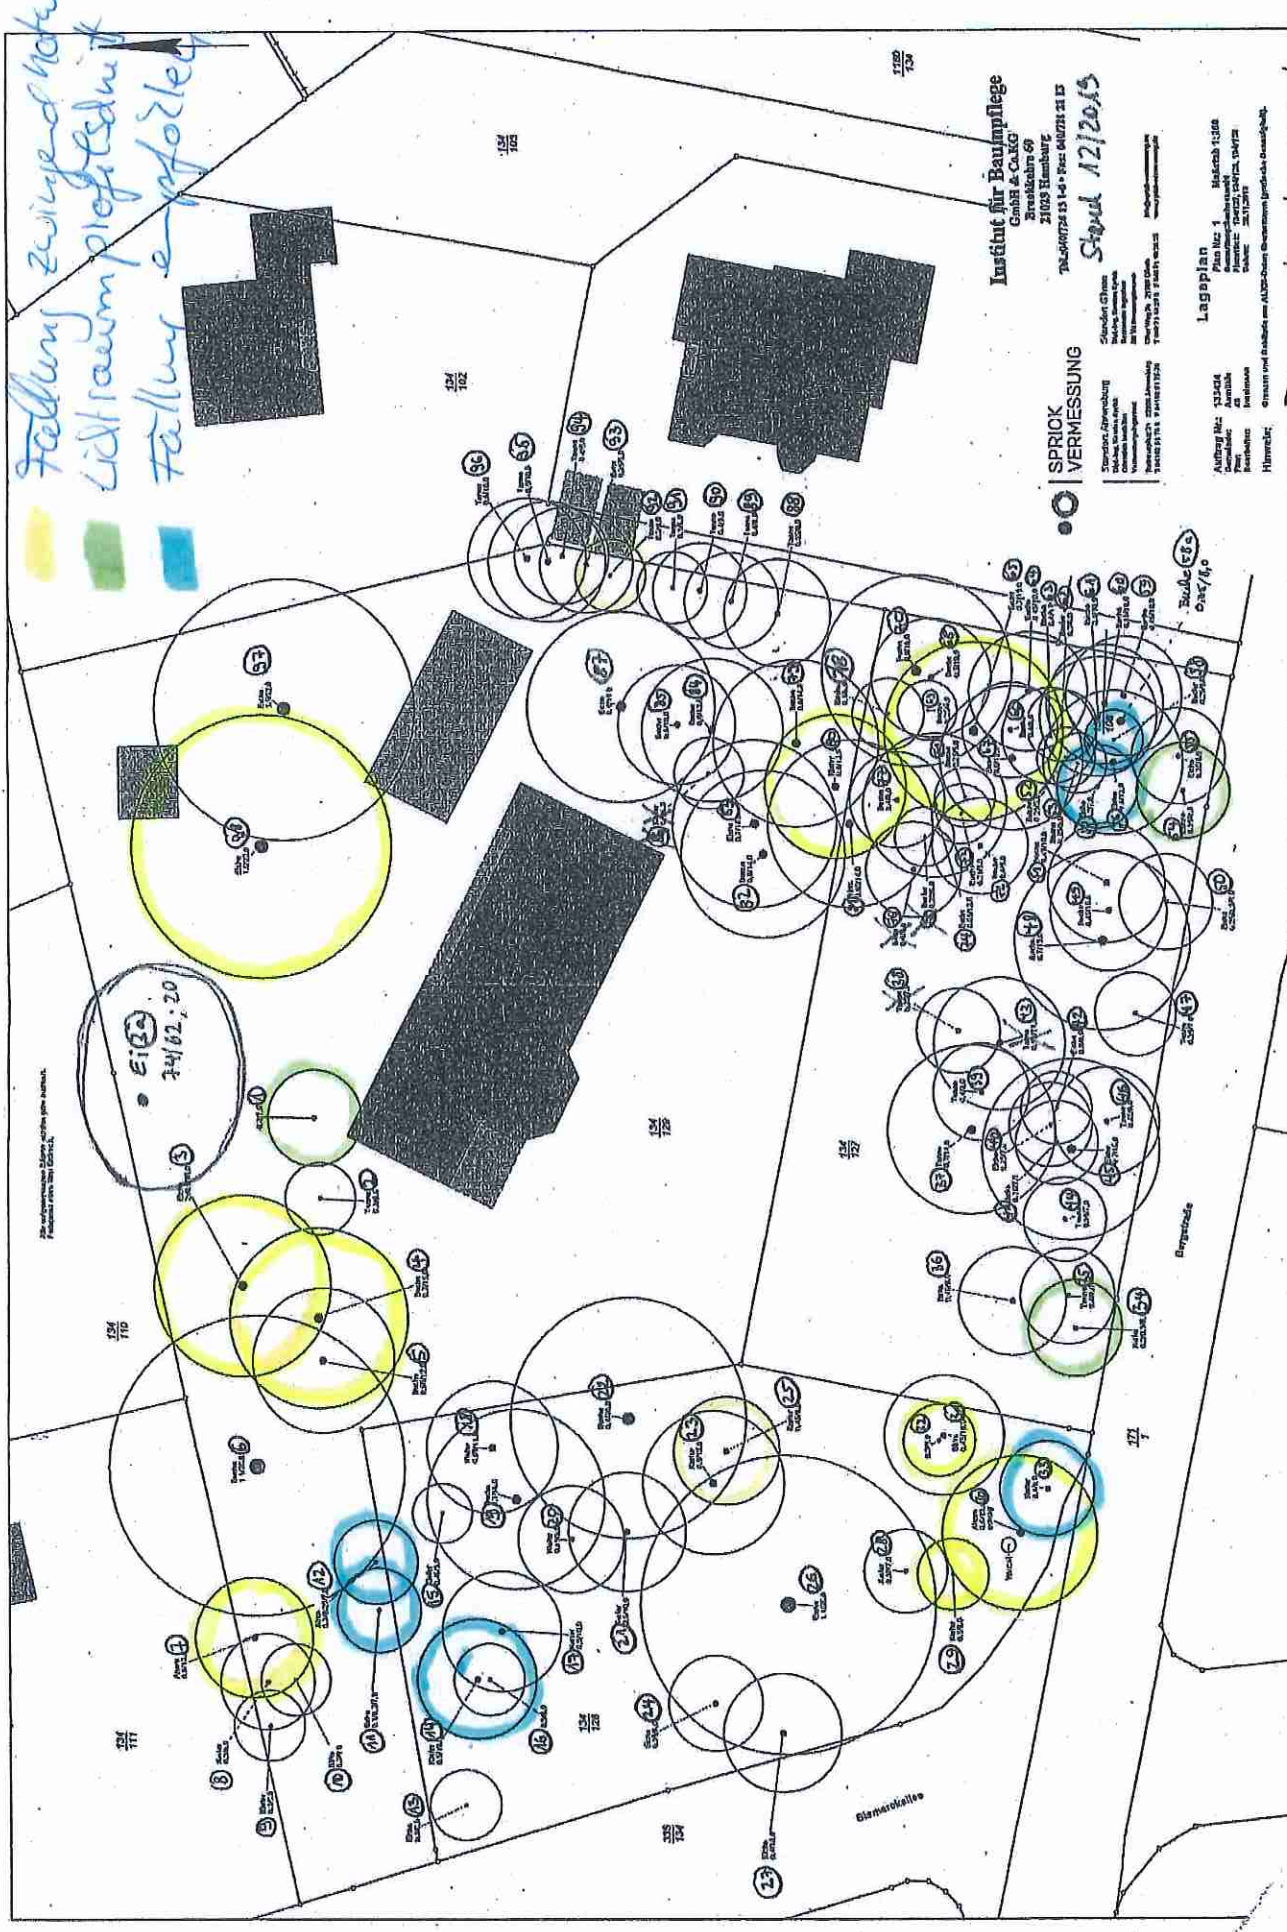

Institut für Baumpflege
 GROSSE & CAKIG
 Breitenstraße 69
 21039 Hamburg
 Tel: 0417724 15 14 Fax: 0417724 21 13
 Stand 12/2015

SPRIK
 VERMESSUNG
 Standort: Zimmernburg
 Projektnummer: 133424
 Auftraggeber: Amt für
 Grünflächenmanagement
 Auftraggeber-Adresse:
 21484 B1 13, 21484 B1 12, 21484 B1 11

Lageplan
 Plan Nr.: 1
 Maßstab: 1:500
 Datum: 12/2015
 Blatt: 1
 Blattzahl: 1

Auftrag Nr.: 133424
 Projektnummer: 133424
 Auftraggeber: Amt für
 Grünflächenmanagement
 Auftraggeber-Adresse:
 21484 B1 13, 21484 B1 12, 21484 B1 11

© 2015 und in Zukunft vom ALB-Oberrhein-Verband für Grünflächenmanagement.