Städtebauliches Entwicklungskonzept der Gemeinde Kröppelshagen - Fahrendorf

Kreuzung Variante 2.4

Städtebauliches Entwicklungskonzept, Lageplan Maßstab 1:500

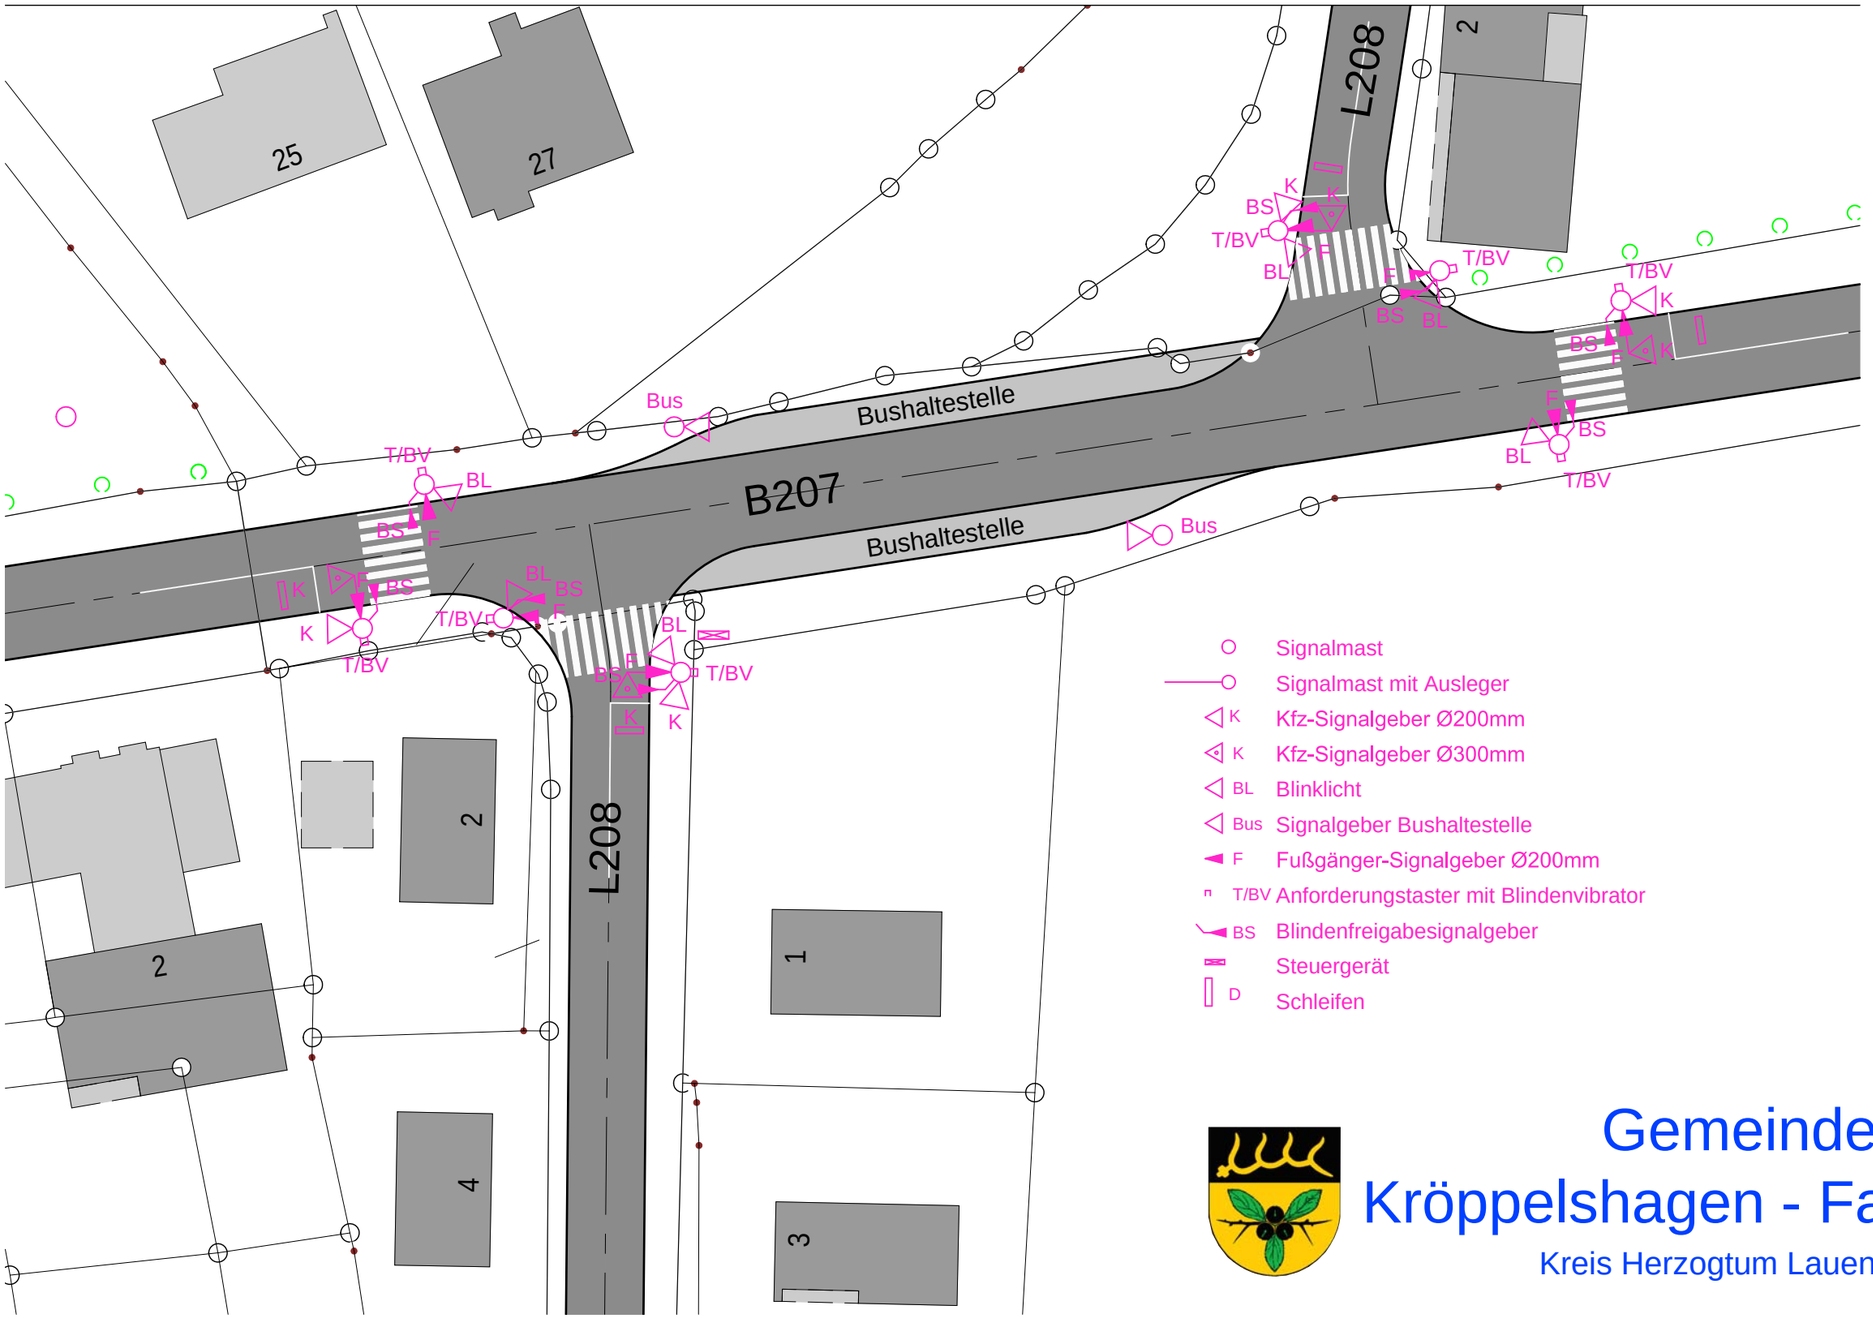

- Signalmast
- Signalmast mit Ausleger
- K Kfz-Signalgeber Ø200mm
- K Kfz-Signalgeber Ø300mm
- BL Blinklicht
- Bus Signalgeber Bushaltestelle
- F Fußgänger-Signalgeber Ø200mm
- T/BV Anforderungstaster mit Blindenvibrator
- BS Blindenfreigabesignalgeber
- Steuergerät
- D Schleifen

Gemeinde Kröppelshagen - Fahrendorf

Kreis Herzogtum Lauenburg

Städtebauliches Entwicklungskonzept
Kreuzung Variante 2.4

Mölln, im Mai 2015

BSK BAU + STADTPLANER KONTOR
ARCHITEKTEN - INGENIEURE
Dipl. -Ing. Horst Kühl
Dipl. -Ing. Swantje Meins