Städtebauliches Entwicklungskonzept der Gemeinde Kröppelshagen - Fahrendorf

Aufteilung in Baugebiete / Bebauungspläne, Lageplan Maßstab 1 : 2000

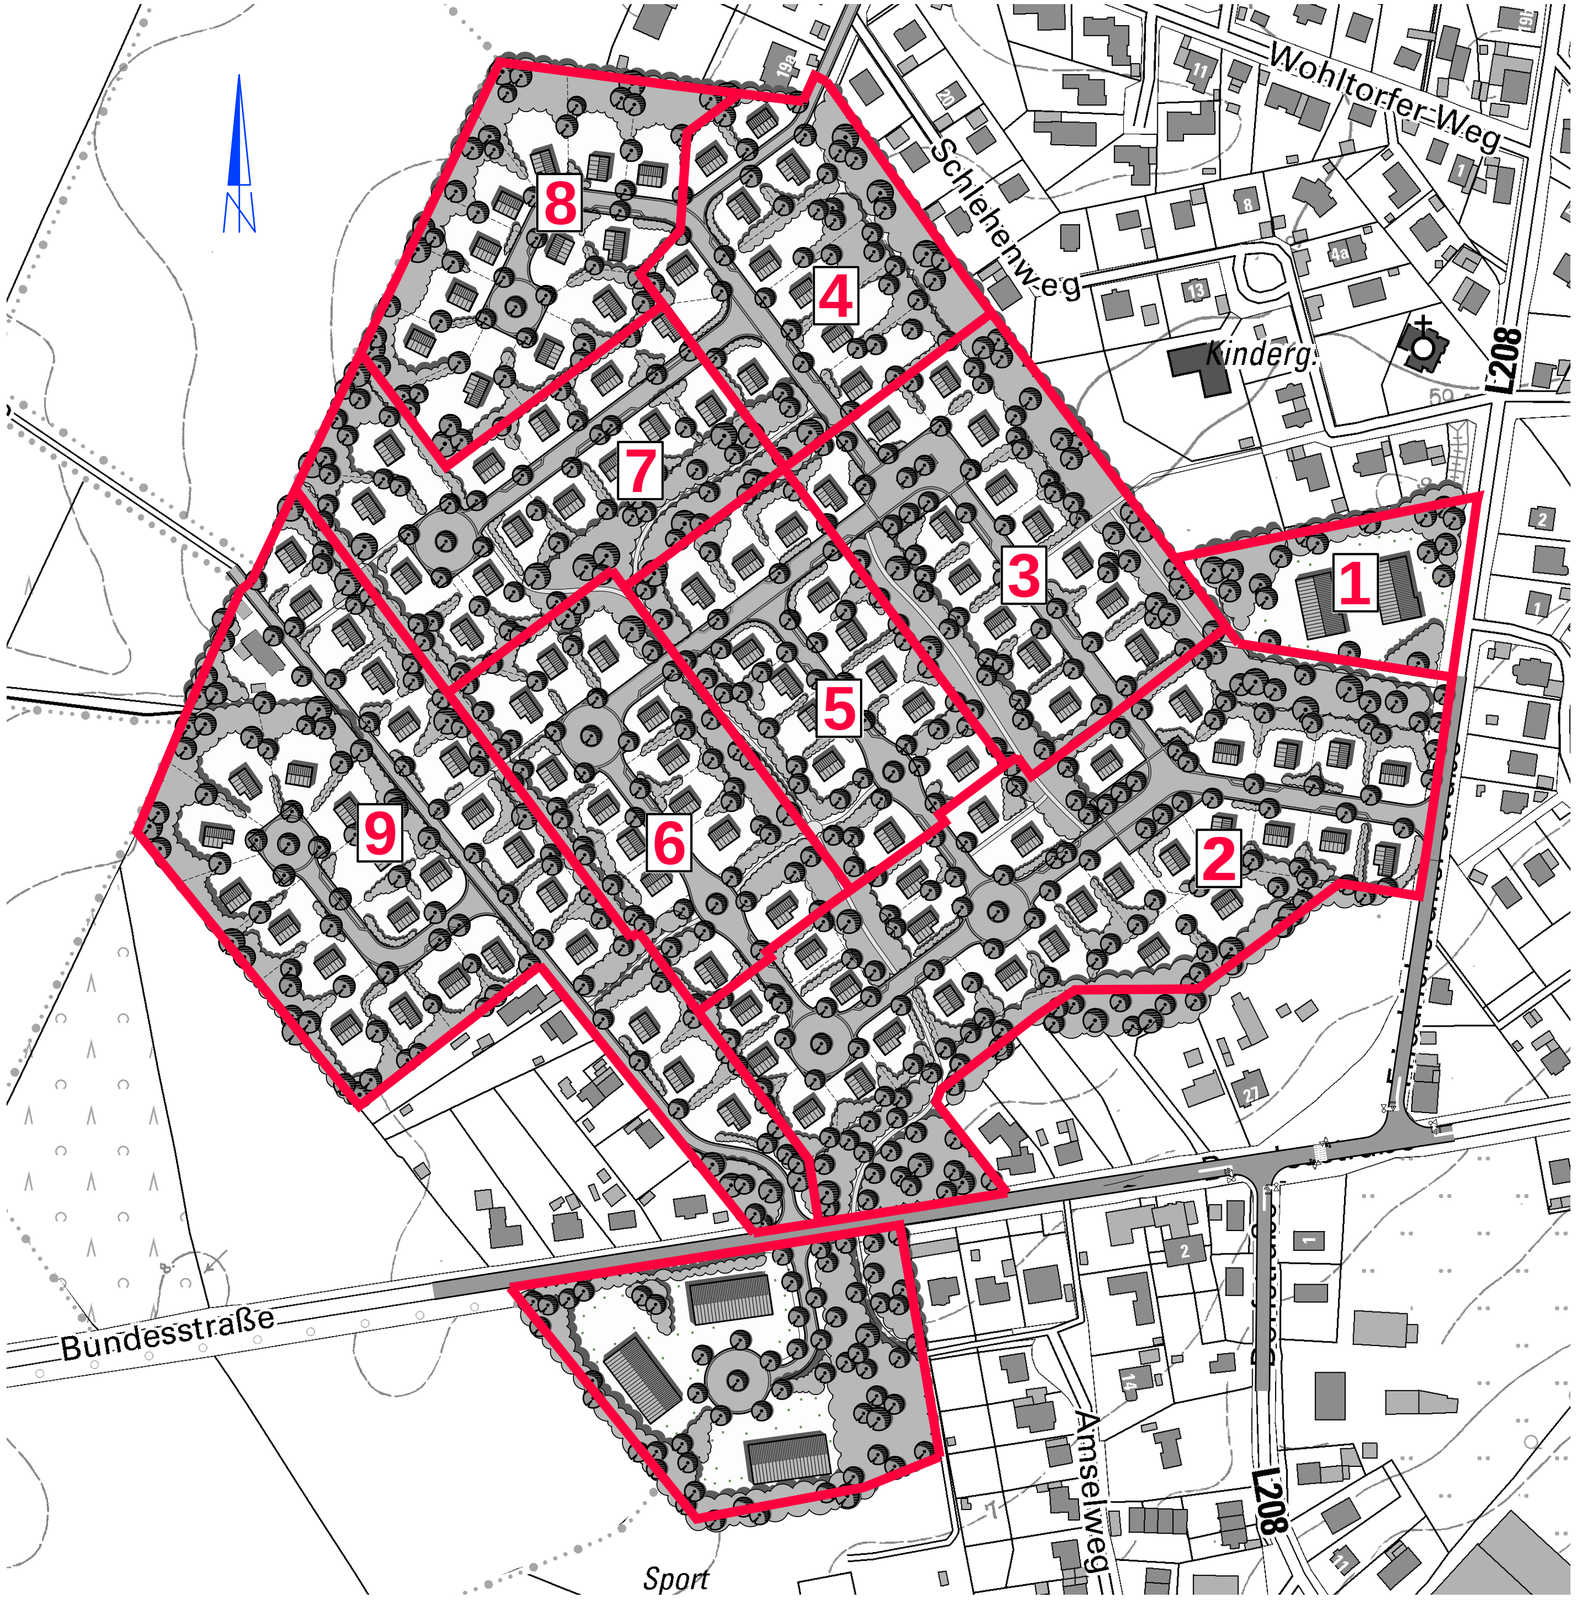

Gemeinde
Kröppelshagen - Fahrendorf

Kreis Herzogtum Lauenburg

Aufteilung in
Baugebiete / Bebauungspläne

Mölln, im Mai 2015

BSK BAU + STADTPLANER KONTOR
ARCHITEKTEN - INGENIEURE
Dipl. -Ing. Horst Kühl
Dipl. -Ing. Swantje Meins

BSK BAU+STADTPLANER KONTOR MÜHLENPLATZ 1 23879 MÖLLN TEL:04542/849440 FAX:04542/6281 EMAIL INFO@BSK-MOELLN.DE INTERNET www.BSK-MOELLN.DE