

GEMEINDE WIERSHOP

FLÄCHENNUTZUNGSPLAN

M 1 : 5000

AUSGEARBEITET VOM KREISBAUAMT
DES KREISES HERZOGTUM LAUENBURG
RATZEBURG, DEN 10. 7. 69
IM AUFTRAGE



ANGENOMMEN IN DER SITZUNG DER
GEMEINDEVERTRETUNG 3. 4. 69



ÖFFENTLICH AUSGELEGT
VOM 23. 9. 1969 BIS 23. 10. 1969
DIE AUSLEGUNG WURDE IN ORTS-
ÜBLICHER WEISE BEKANTGEMACHT
AM 24. 9. 69



BESCHLOSSEN IN DER SITZUNG
DER GEMEINDEVERTRETUNG 8. 7. 69 U. 9. 12. 69
25. 7. 72

Jahn,
BÜRGERMEISTER
GEM. VEREINBAR.
IV Nr. 12/69 - 15. 197
VOM 7. Juli 1972
KIEL, DEN 11. Juli 1972




DIE GENEHMIGUNG WURDE IN ORTS-
ÜBLICHER WEISE BEKANTGEMACHT
AM

BÜRGERMEISTER

- GRÜNFLÄCHE
GEM. § 5 ABS. 2 NR. 5 BBAUG
- PARKANLAGE
- FLÄCHE FÜR DIE VERSORGENSANLAGE
GEM. § 5 ABS. 2 NR. 4 BBAUG
- MÜLLGRUBE
- UMFORMSTATION
- FÜHRUNG OBERIRDISCHER VERSORGENSANL.
GEM. § 5 ABS. 2 NR. 4 BBAUG
- DEM LANDSCHAFTSSCHUTZ UNTERL. FLÄCHE
GEM. § 5 ABS. 5 BBAUG
- VORGESCHICHTLICHE DENKMALE
- GRENZE DES PLANGELTUNGSBEREICHES
- FORTFALLENDE WEGEFLÄCHEN
- WANDERWEG INNERHALB DES
GEMEINDEGEBIETES

- DORFGEBIET
GEM. § 5 BAUNVO
- FLÄCHE FÜR DIE FORSTWIRTSCHAFT
GEM. § 5 ABS. 2 NR. 6 BBAUG
- FLÄCHE FÜR DIE LANDWIRTSCHAFT
GEM. § 5 ABS. 2 NR. 1 BBAUG
- GESCHOSSFLÄCHENZAHL
GEM. § 5 ABS. 2 NR. 1 BBAUG
- ÜBERORTLICHE VERKEHRSFLÄCHE
GEM. § 5 ABS. 2 NR. 3 BBAUG
- ORTLICHE VERKEHRSFLÄCHE
GEM. § 5 ABS. 2 NR. 3 BBAUG
- ABGRÄBUNGSFLÄCHE
GEM. § 5 ABS. 2 NR. 7 BBAUG

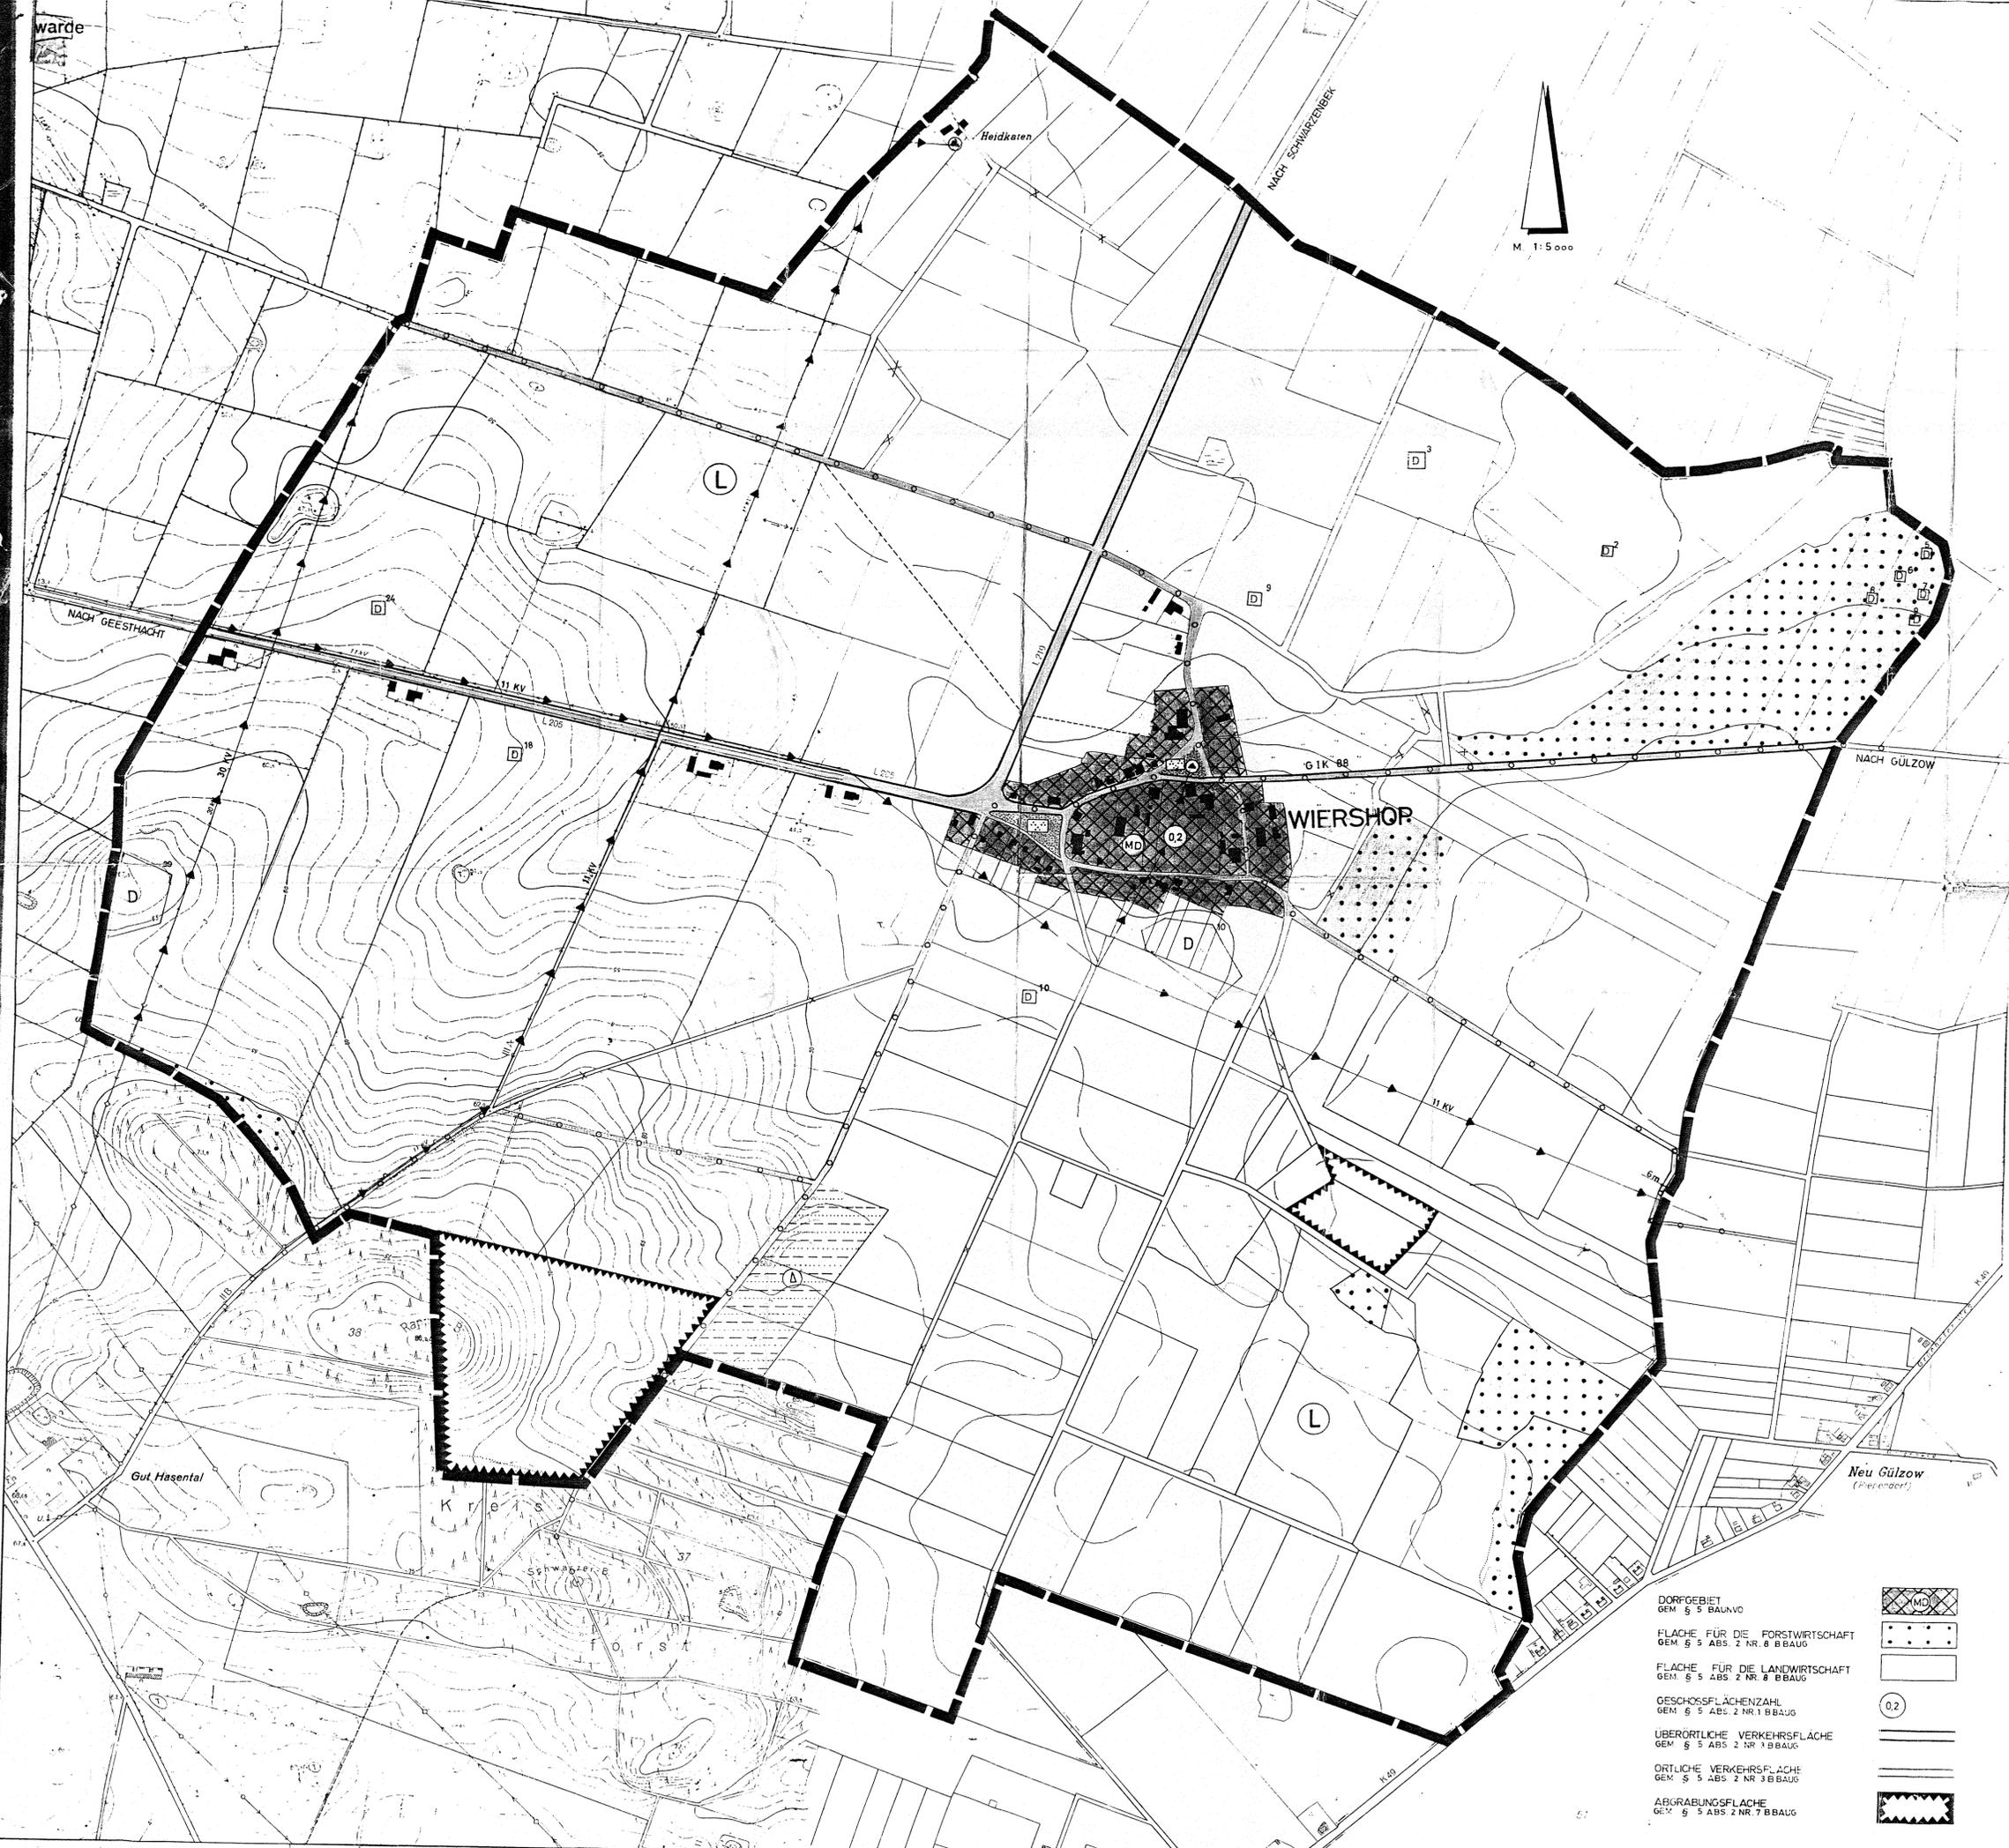

warde

Heidkaten

NACH SCHWÄRENBEK

M. 1:5000

NACH GEESTHACHT

NACH GÜLZOW

WIERSHOP

Gut Hasental

Neu Gülzow
(Pferdacker)

K r e i s

Schwäger

f o r s t