

GEMEINDE DASSENDORF

KREIS HERZOGTUM LAUENBURG

1. ÄNDERUNG DES FLÄCHENNUTZUNGSPLANES

ES GILT DIE BauNVO 1977

AUFGESTELLT GEMÄSS § 2 UND 5 DES
BUNDESBAUGESETZES IN DER FASSUNG
VOM 6. 7. 1979

AUSGEARBEITET VOM PLANUNGSAMT
DES KREISES HERZOGTUM LAUENBURG
RATZBURG, IM SEPTEMBER 79

IM AUFTRAGE

L. S. Gez. Unterschrift

ANGENOMMEN IN DER SITZUNG DER
GEMEINDEVERTRETUNG AM 1. 2. 1980

L. S. Gez. Unterschrift
BÜRGERMEISTER

ÖFFENTLICH AUSGELEGT VOM 28. 4. - 28. 5. 80 U. 15. 7.
BIS 17. 8. 81 DIE AUSLEGUNG WURDE
IN ORTSÜBLICHER WEISE BEKANNTGE-
MACHT AM 3. 4. 80 U. 23. 6. 1981

L. S. Gez. Unterschrift
BÜRGERMEISTER

BESCHLOSSEN IN DER SITZUNG DER
GEMEINDEVERTRETUNG AM 28. 8. 80 U. 3. 9. 81



L. S. Gez. Unterschrift
BÜRGERMEISTER

GENEHMIGT GEMÄSS ERLASS
AZ. IV 810c-512-111-5323 -
VOM 1. Dez. 1981
KIEL, DEN 1. Dez. 1981
DER INNENMINISTER
DES LANDES SCHLESWIG-HOLSTEIN

L. S. Gez. Unterschrift

DIE GENEHMIGUNG WURDE IN ORTS-
ÜBLICHER WEISE BEKANNTGMACHT
AM 23. 3. 1982

L. S. Gez. Unterschrift

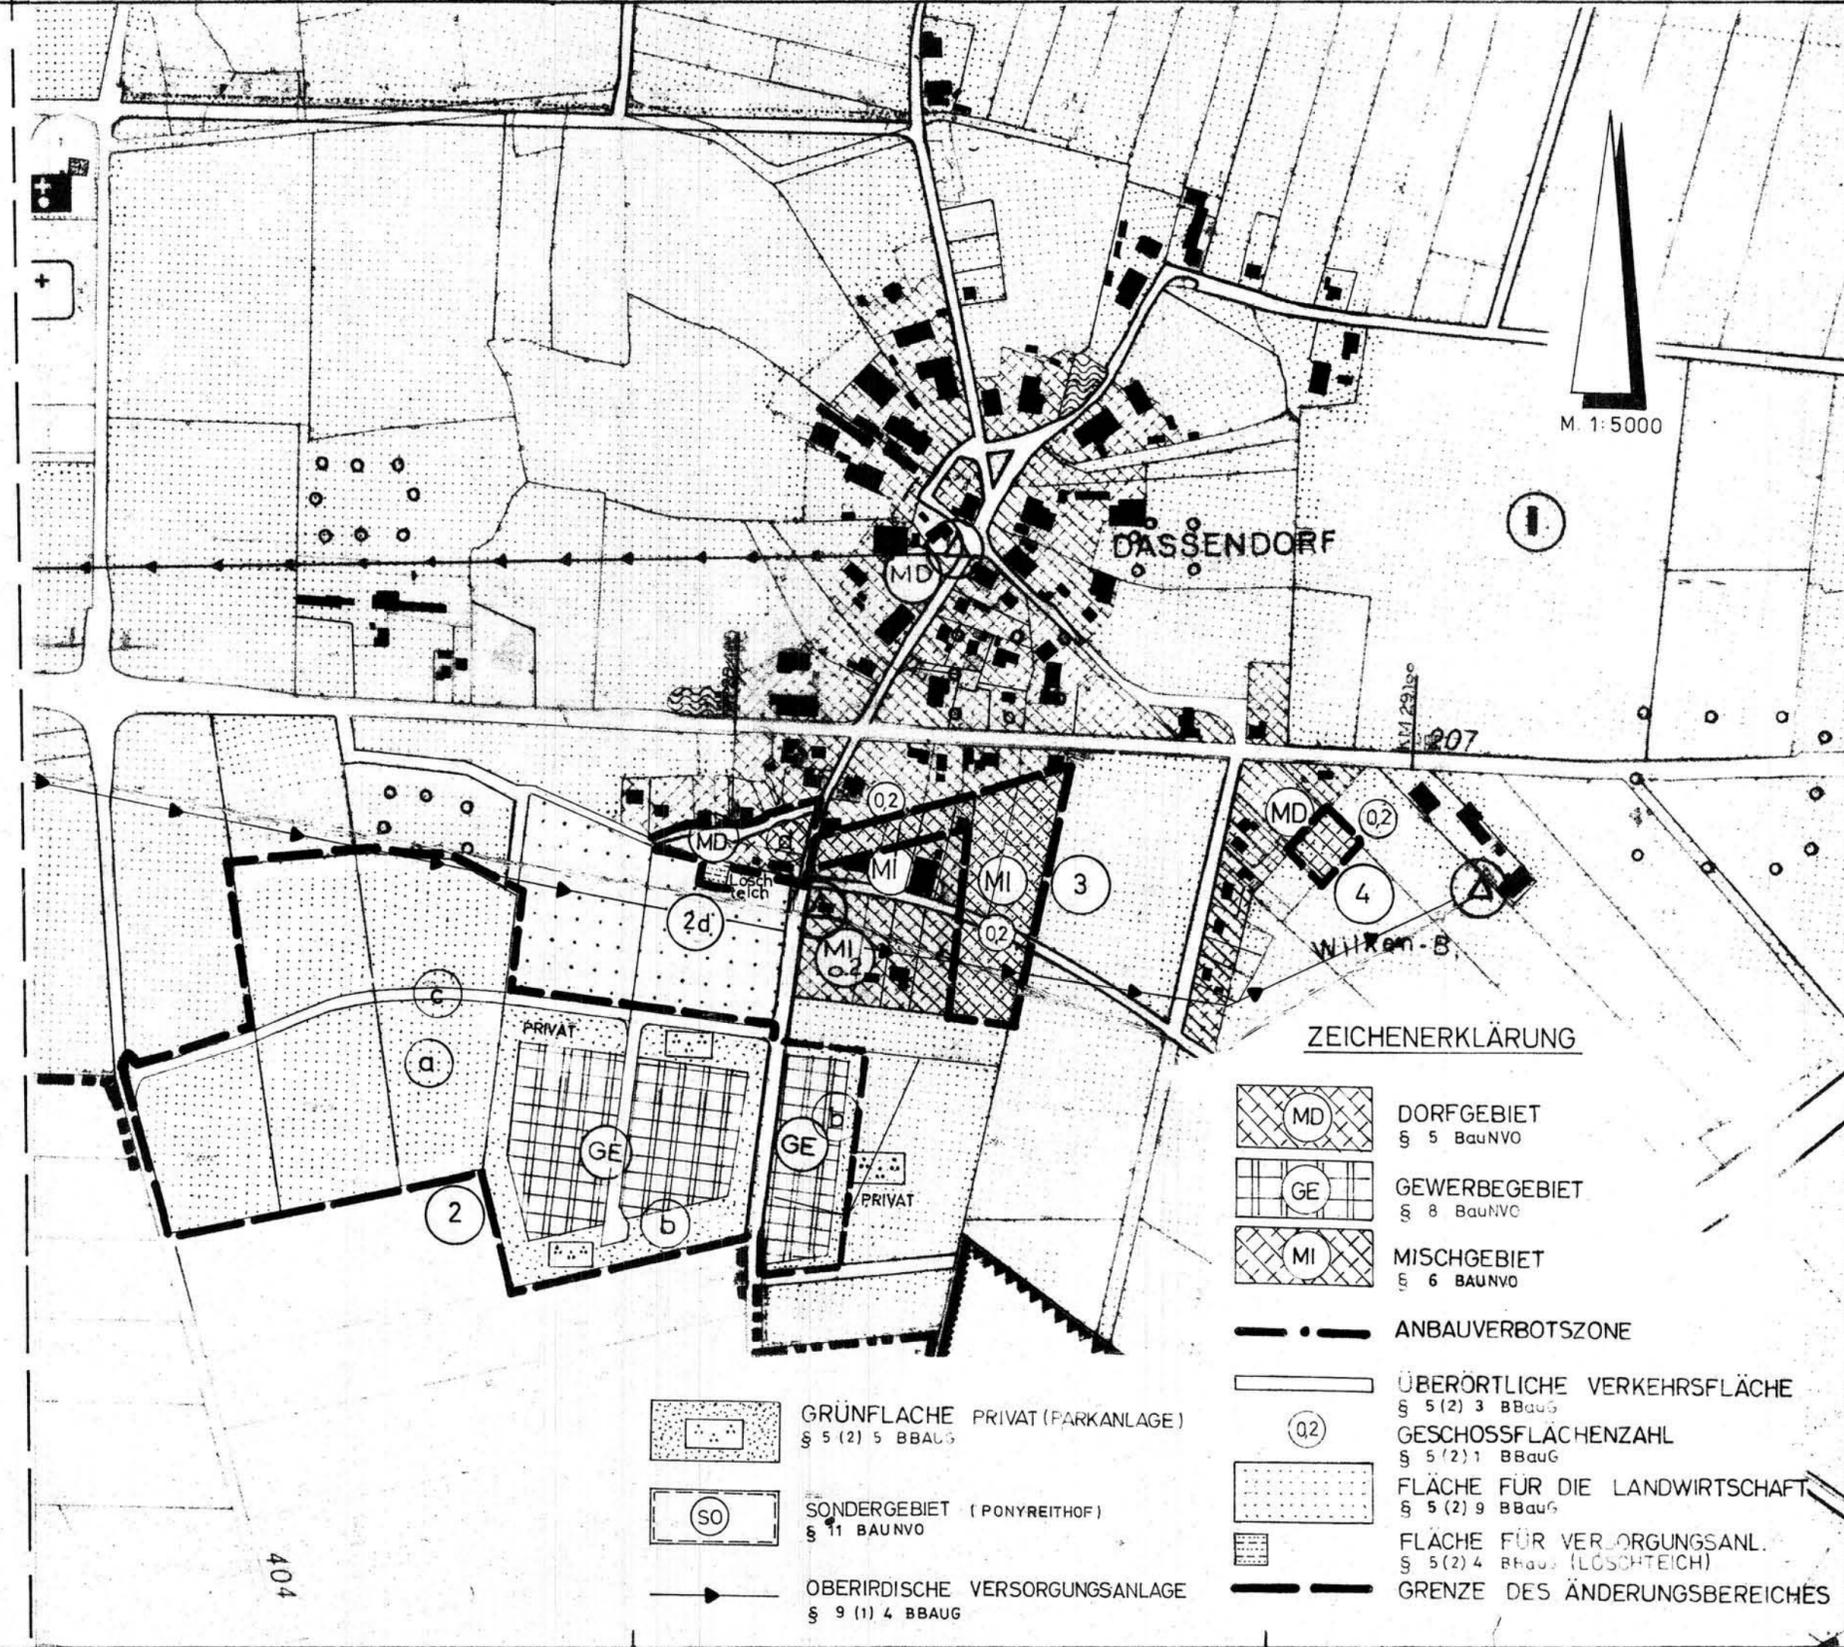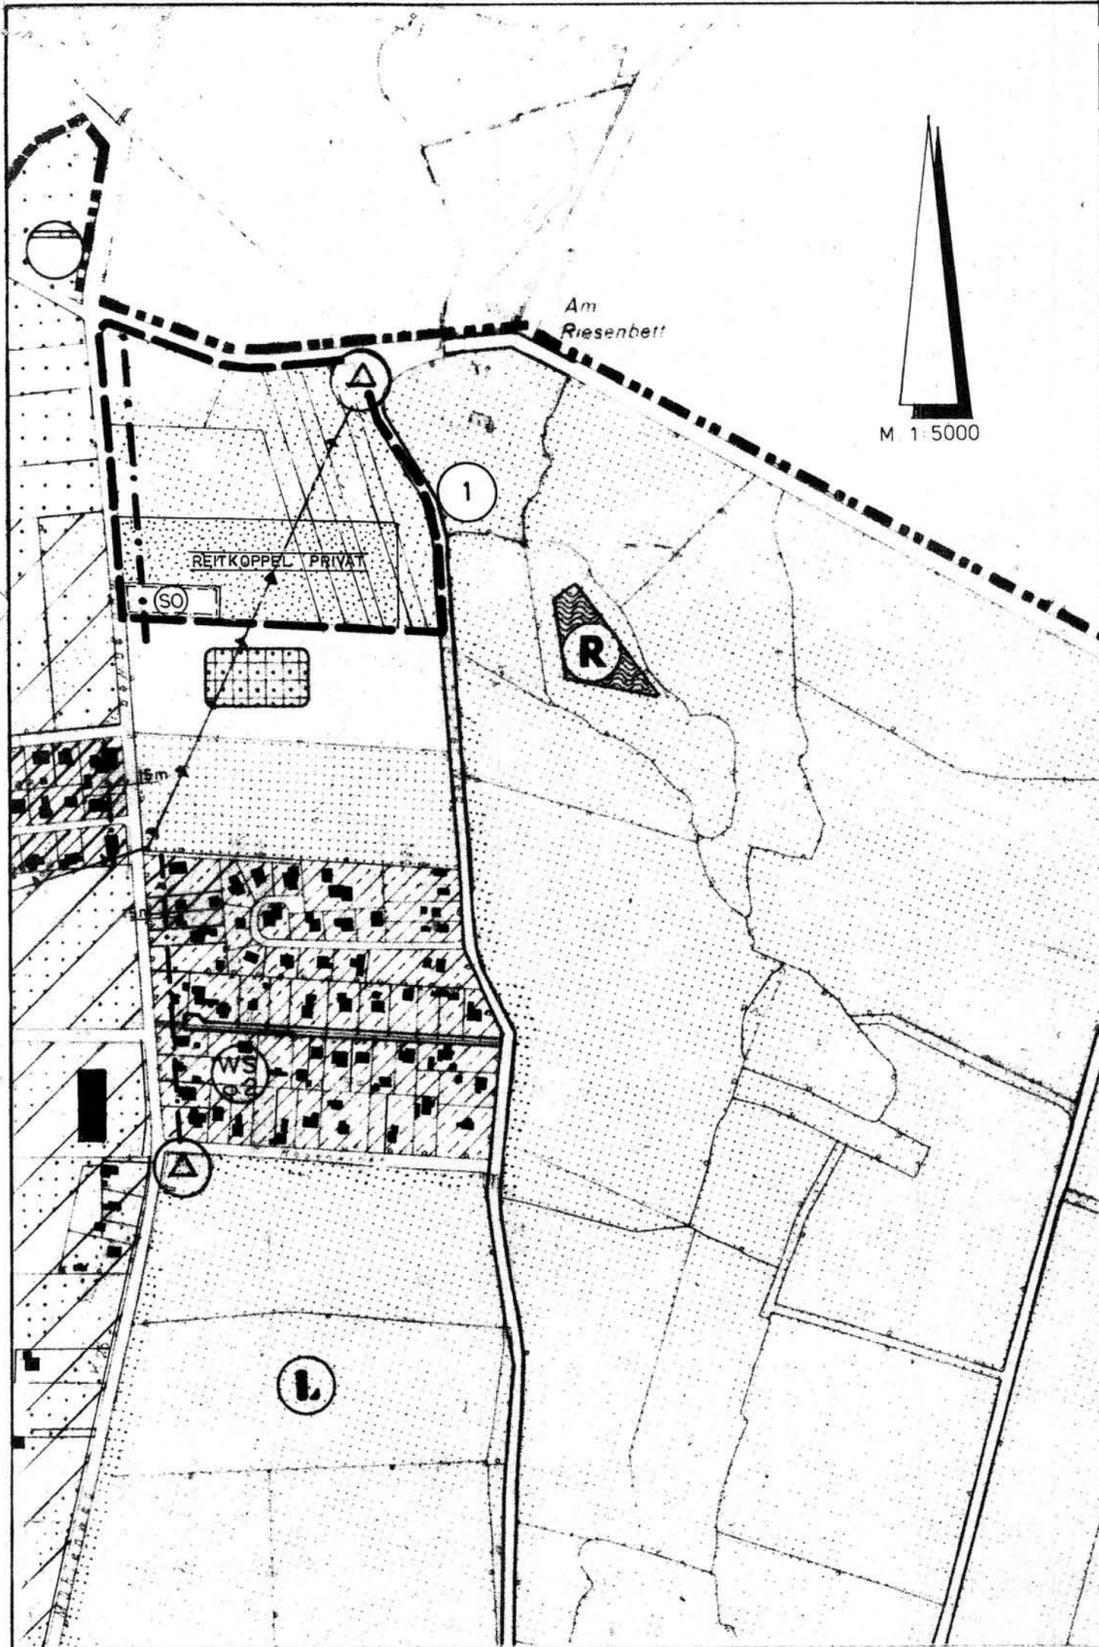

ZEICHENERKLÄRUNG

- DORFGEBIET
§ 5 BauNVO
- GEWERBEGEBIET
§ 8 BauNVO
- MISCHGEBIET
§ 6 BauNVO
- ANBAUVERBOTSZONE
- ÜBERÖRTLICHE VERKEHRSFLÄCHE
§ 5 (2) 3 BBAUG
- GESCHOSSFLÄCHENZAHL
§ 5 (2) 1 BBAUG
- FLÄCHE FÜR DIE LANDWIRTSCHAFT
§ 5 (2) 9 BBAUG
- FLÄCHE FÜR VERLÖSCHUNGSANL.
§ 5 (2) 4 BBAUG (LÖSCHTEICH)
- GRENZE DES ÄNDERUNGSBEREICHES
- GRÜNFLÄCHE PRIVAT (PARKANLAGE)
§ 5 (2) 5 BBAUG
- SONDERGEBIET (PONYREITHOF)
§ 11 BAUNVO
- OBERIRDISCHE VERSORGUNGSANLAGE
§ 9 (1) 4 BBAUG

M 1:5000

M 1:5000

404