
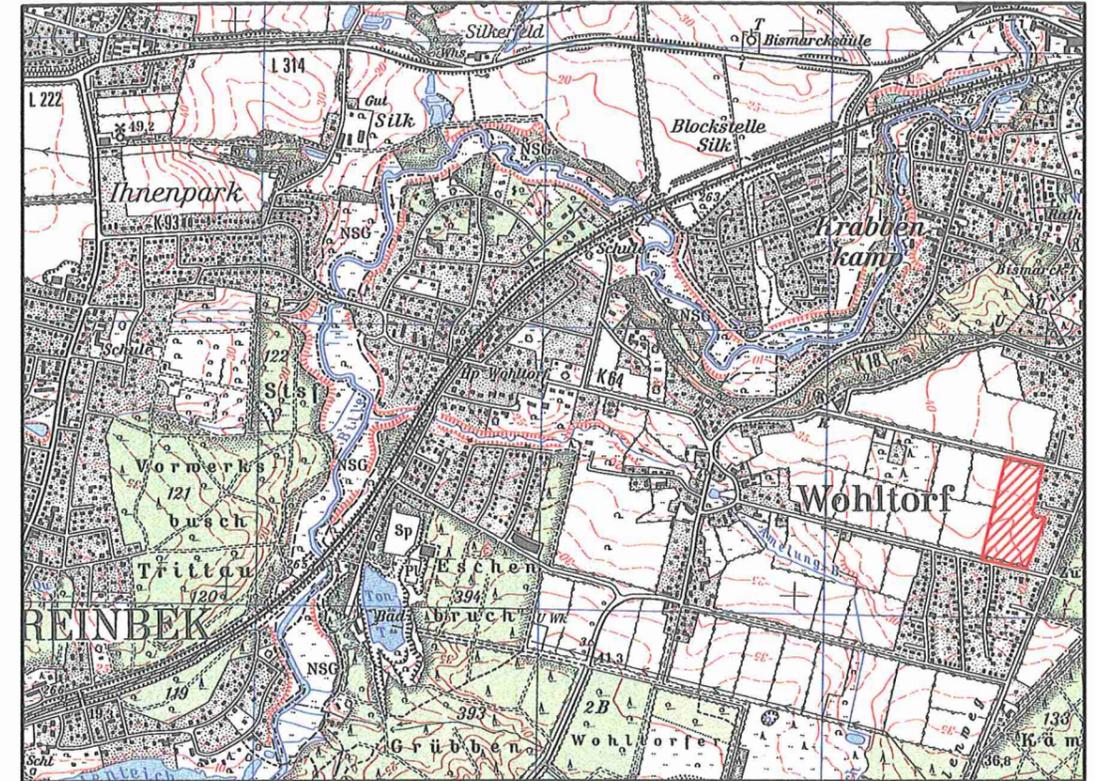


# PLANZEICHNUNG DER 15. FLÄCHENNUTZUNGS- PLANÄNDERUNG DER GEMEINDE WOHLTORF

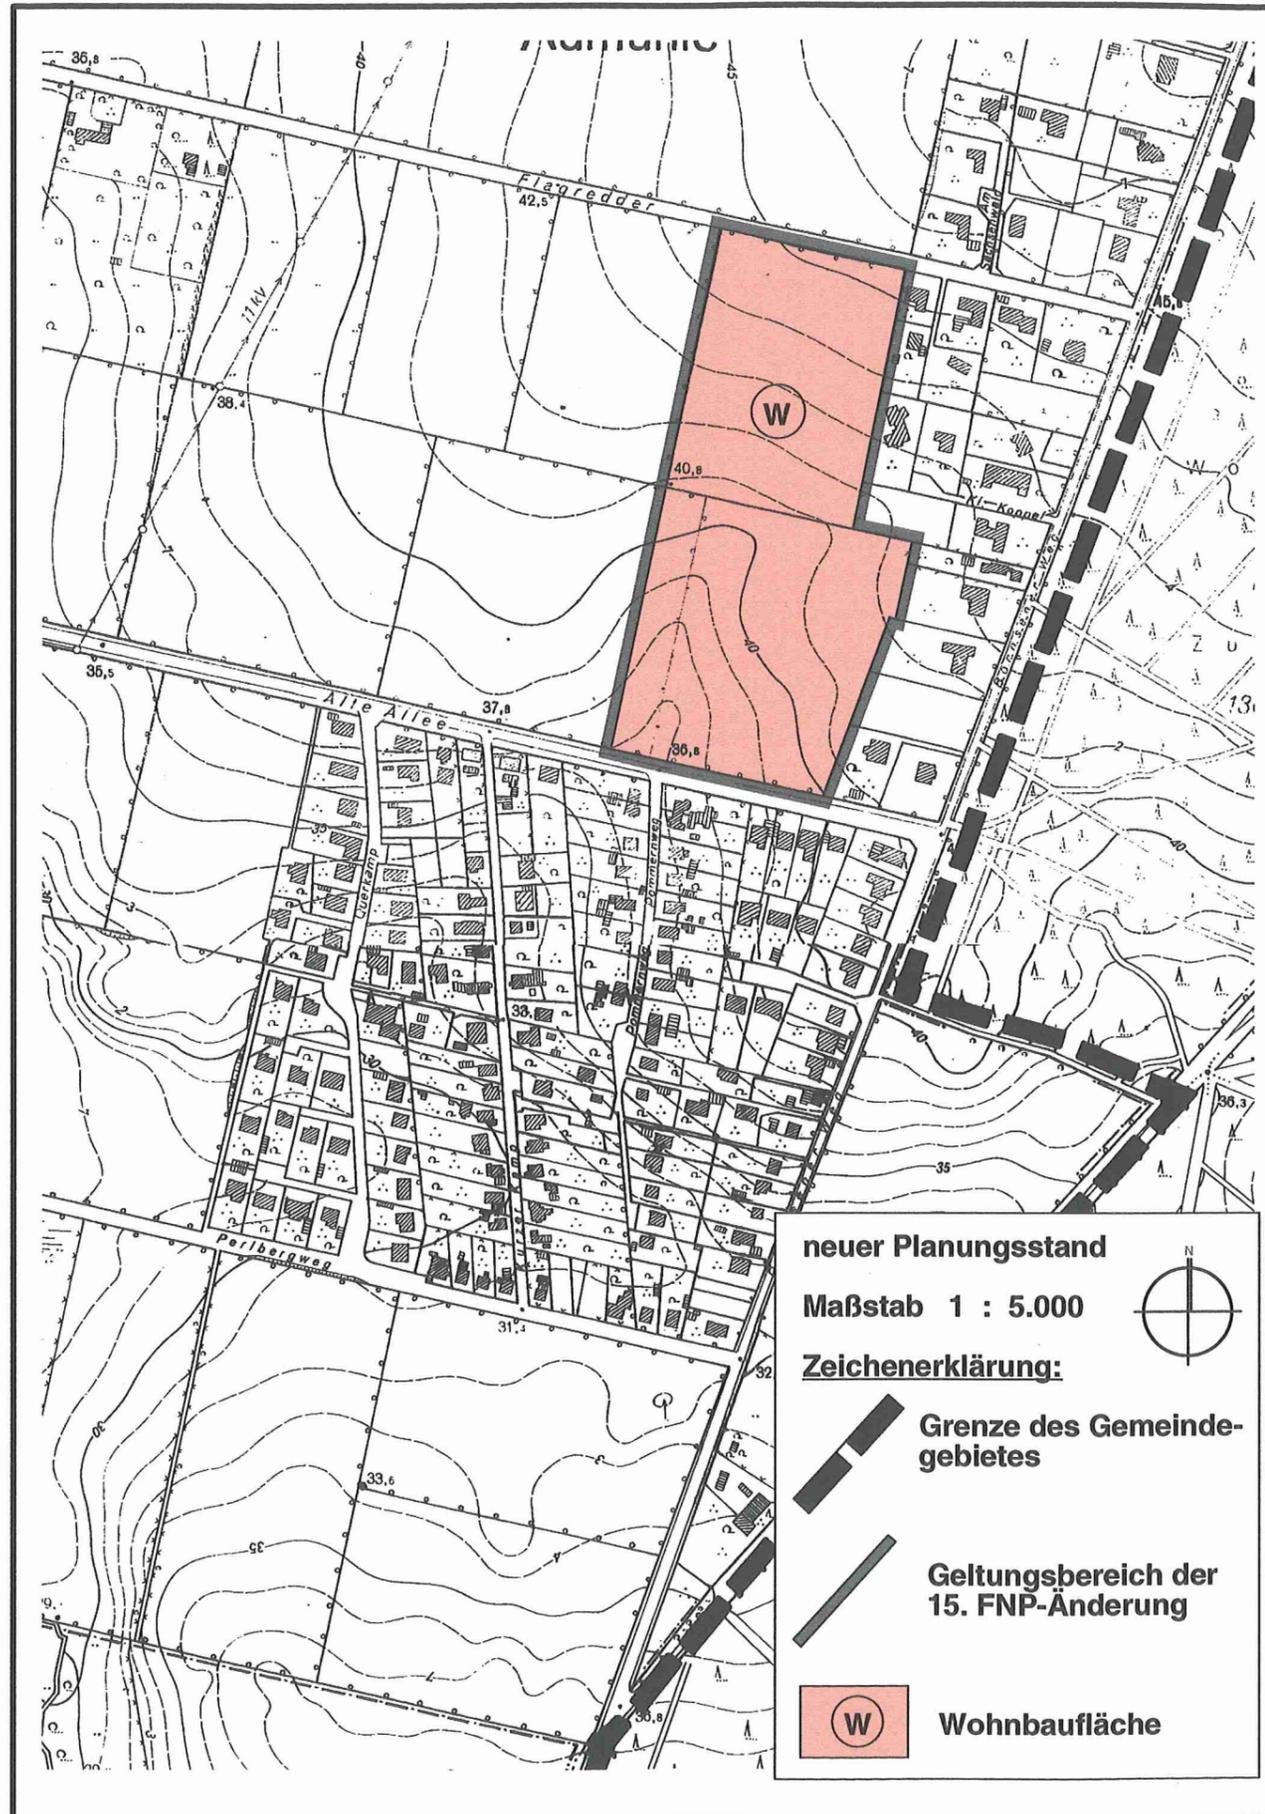

Übersichtsplan M 1: 25 000

## 15. ÄNDERUNG DES FLÄCHENNUTZUNGSPLANS DER GEMEINDE WOHLTORF

für das Gebiet  
zwischen Flagredder und Alte Allee

Datum: Fassung vom 26. August 2003  
unter Berücksichtigung der Hinweise der Genehmigung vom 30.05.2005

Verfahrensstand: Ausfertigung

Planungsbüro: **Jo Claussen- Seggelke**  
Stadtplaner SRL  
Holzdamm 39  
20099 Hamburg