
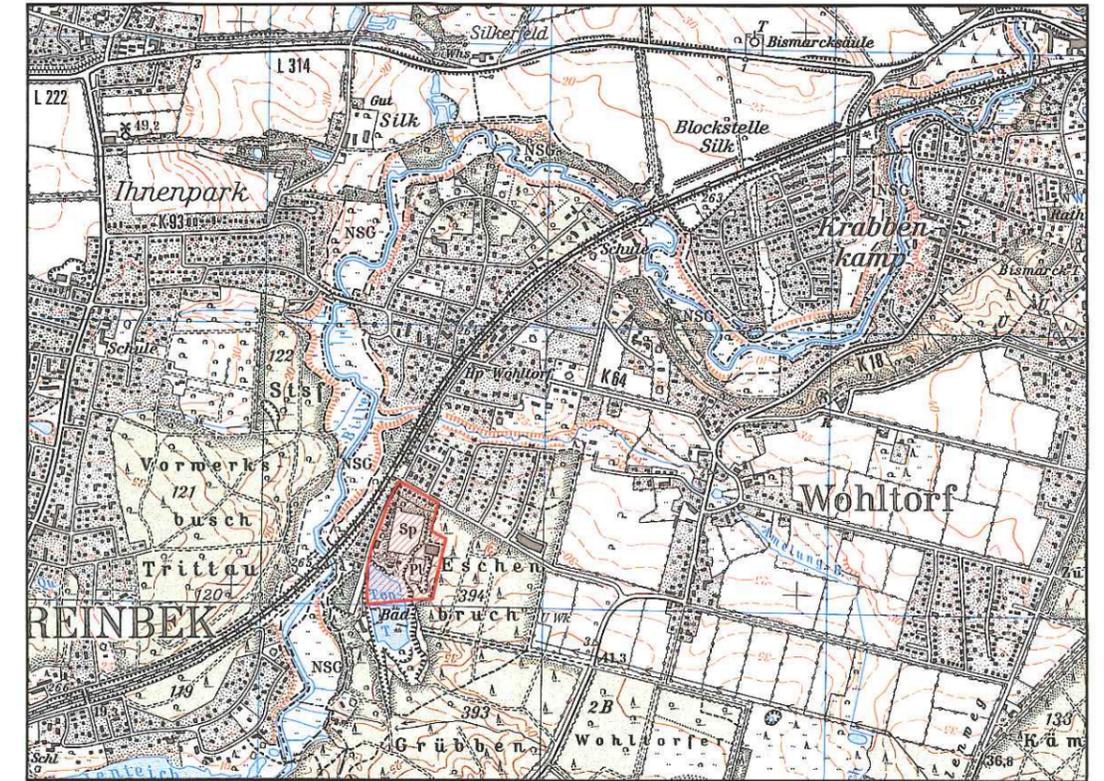


PLANZEICHNUNG DER 16. FLÄCHENNUTZUNGS- PLANÄNDERUNG DER GEMEINDE WOHLTORF

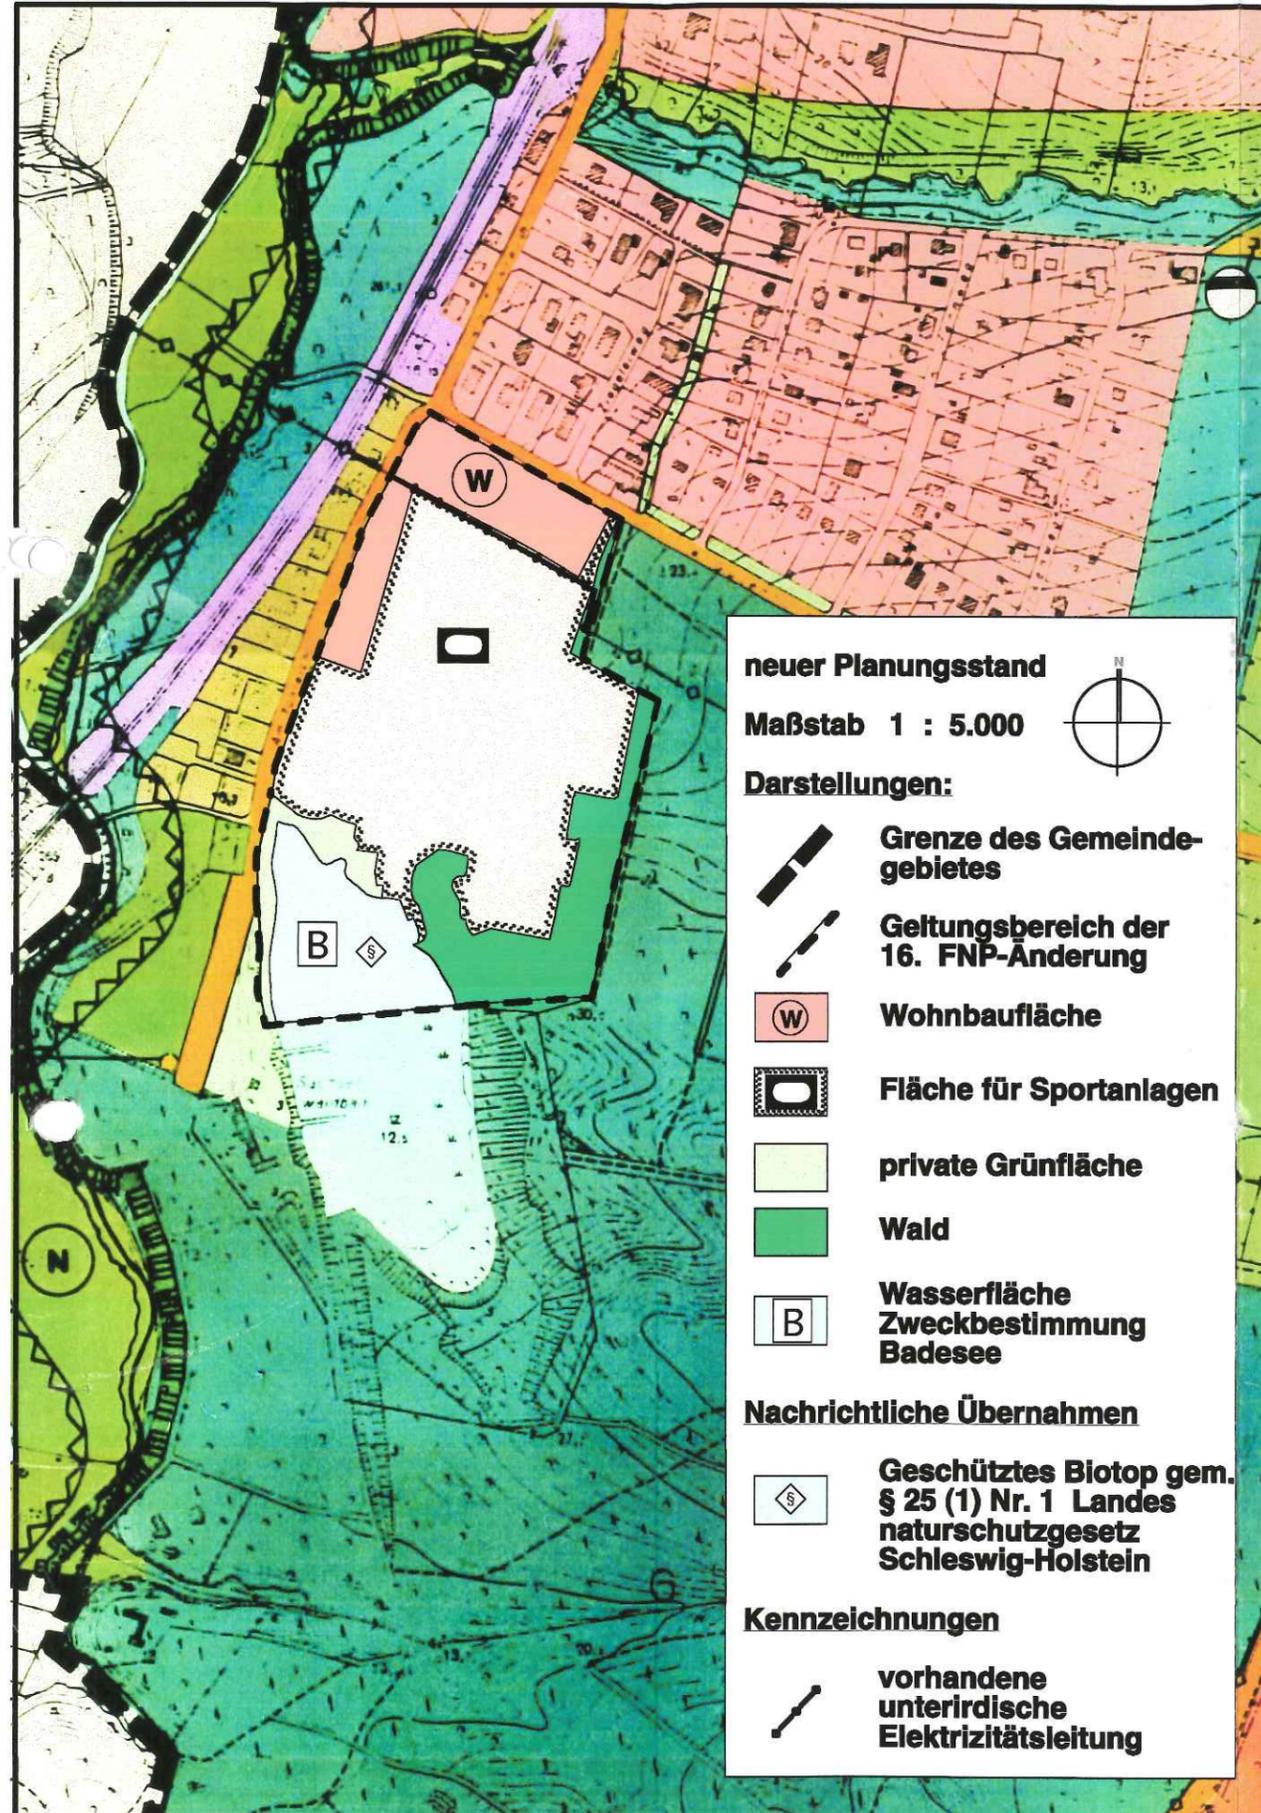

Übersichtsplan M 1: 25 000

16. ÄNDERUNG DES FLÄCHENNUTZUNGSPLANS DER GEMEINDE WOHLTORF

für das Gebiet

des TTK südlich der Gutenbergstraße
und östlich der Straße Am Tonteich

Datum: Fassung vom Februar 2010

Verfahrensstand: Abschließende Beschlussfassung

Planungsbüro: **Jo Claussen- Seggelke**
Stadtplaner SRL
Holzdamm 39
20099 Hamburg