


E 590778 m

N 5926476 m

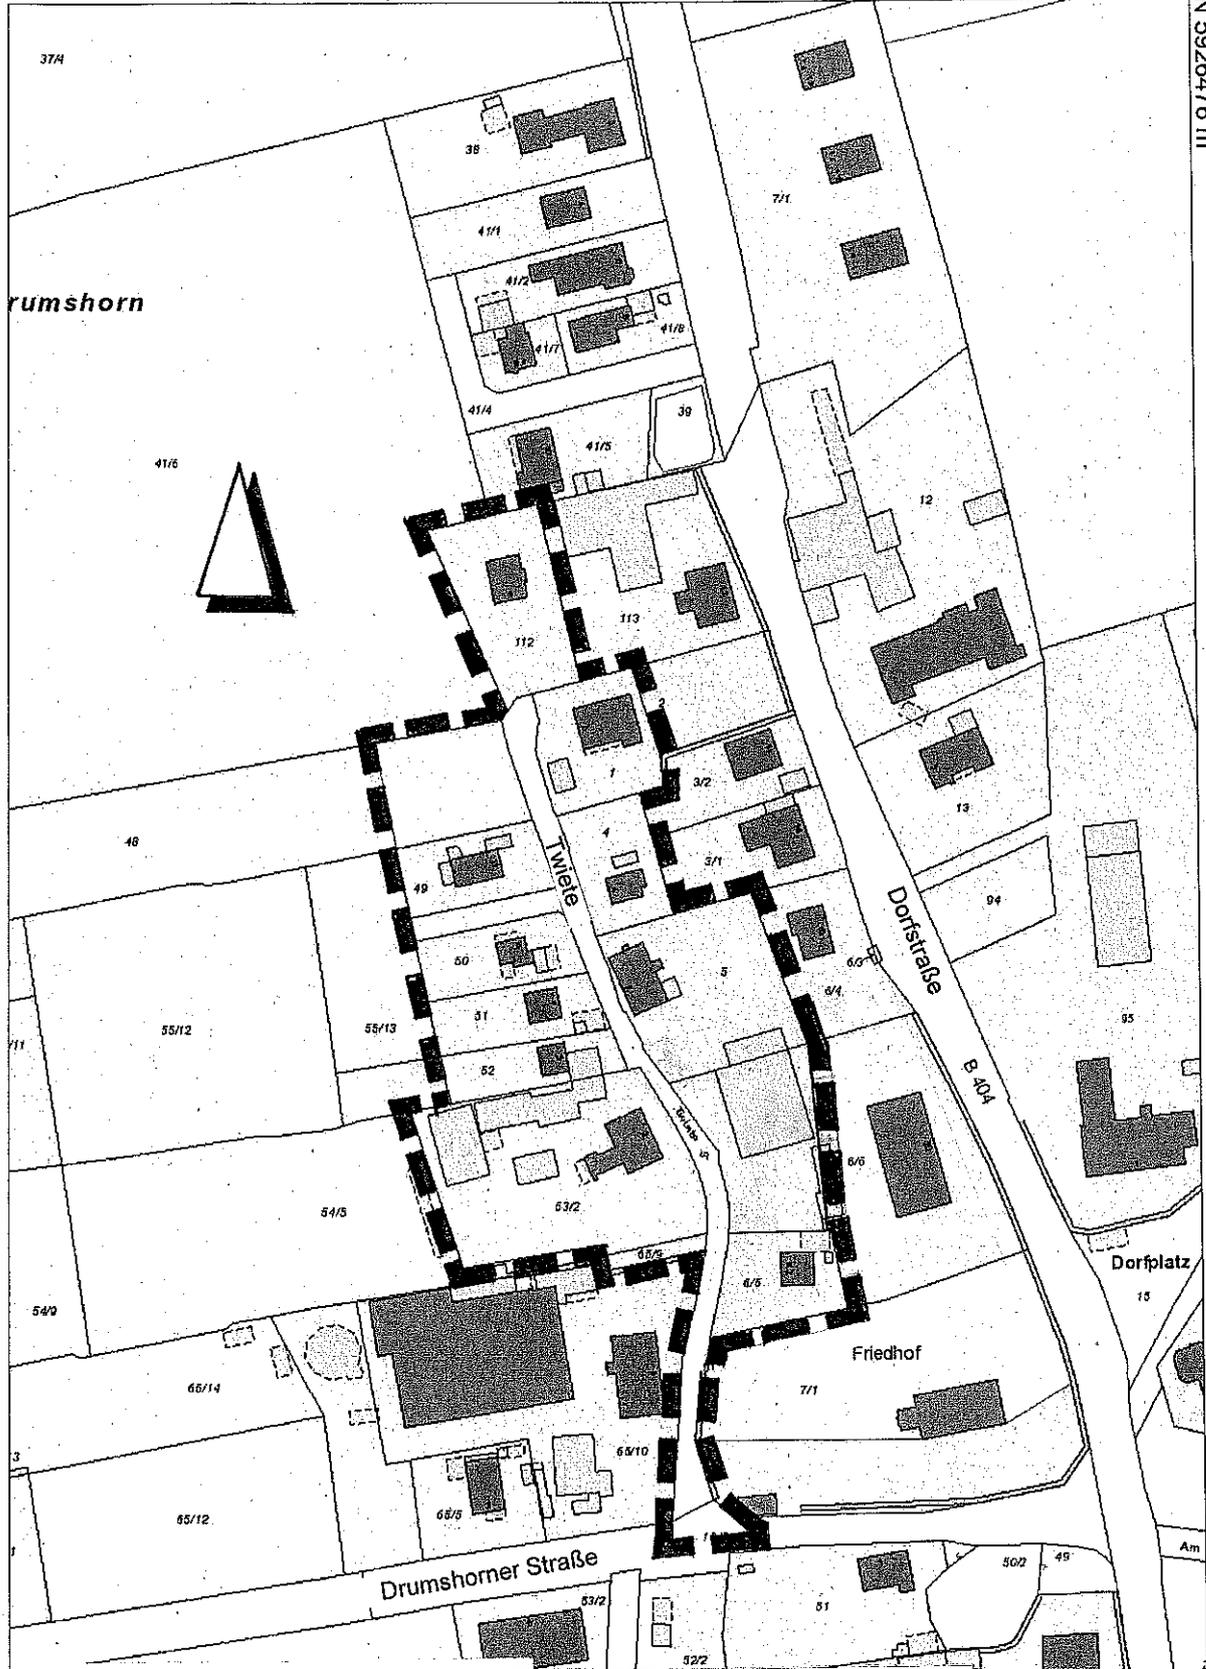

rumshorn



Im Lohse

Dorfstraße

B 404

Dorfplatz

Friedhof

Drumshorner Straße

N 5925954 m

**Gemeinde Hohenhorn
 Bebauungsplan Nr. 10
 Plangeltungsbereich
 und räumlicher Bereich der Veränderungssperre**

E 590450 m

