


E 590939 m

N 5926617 m

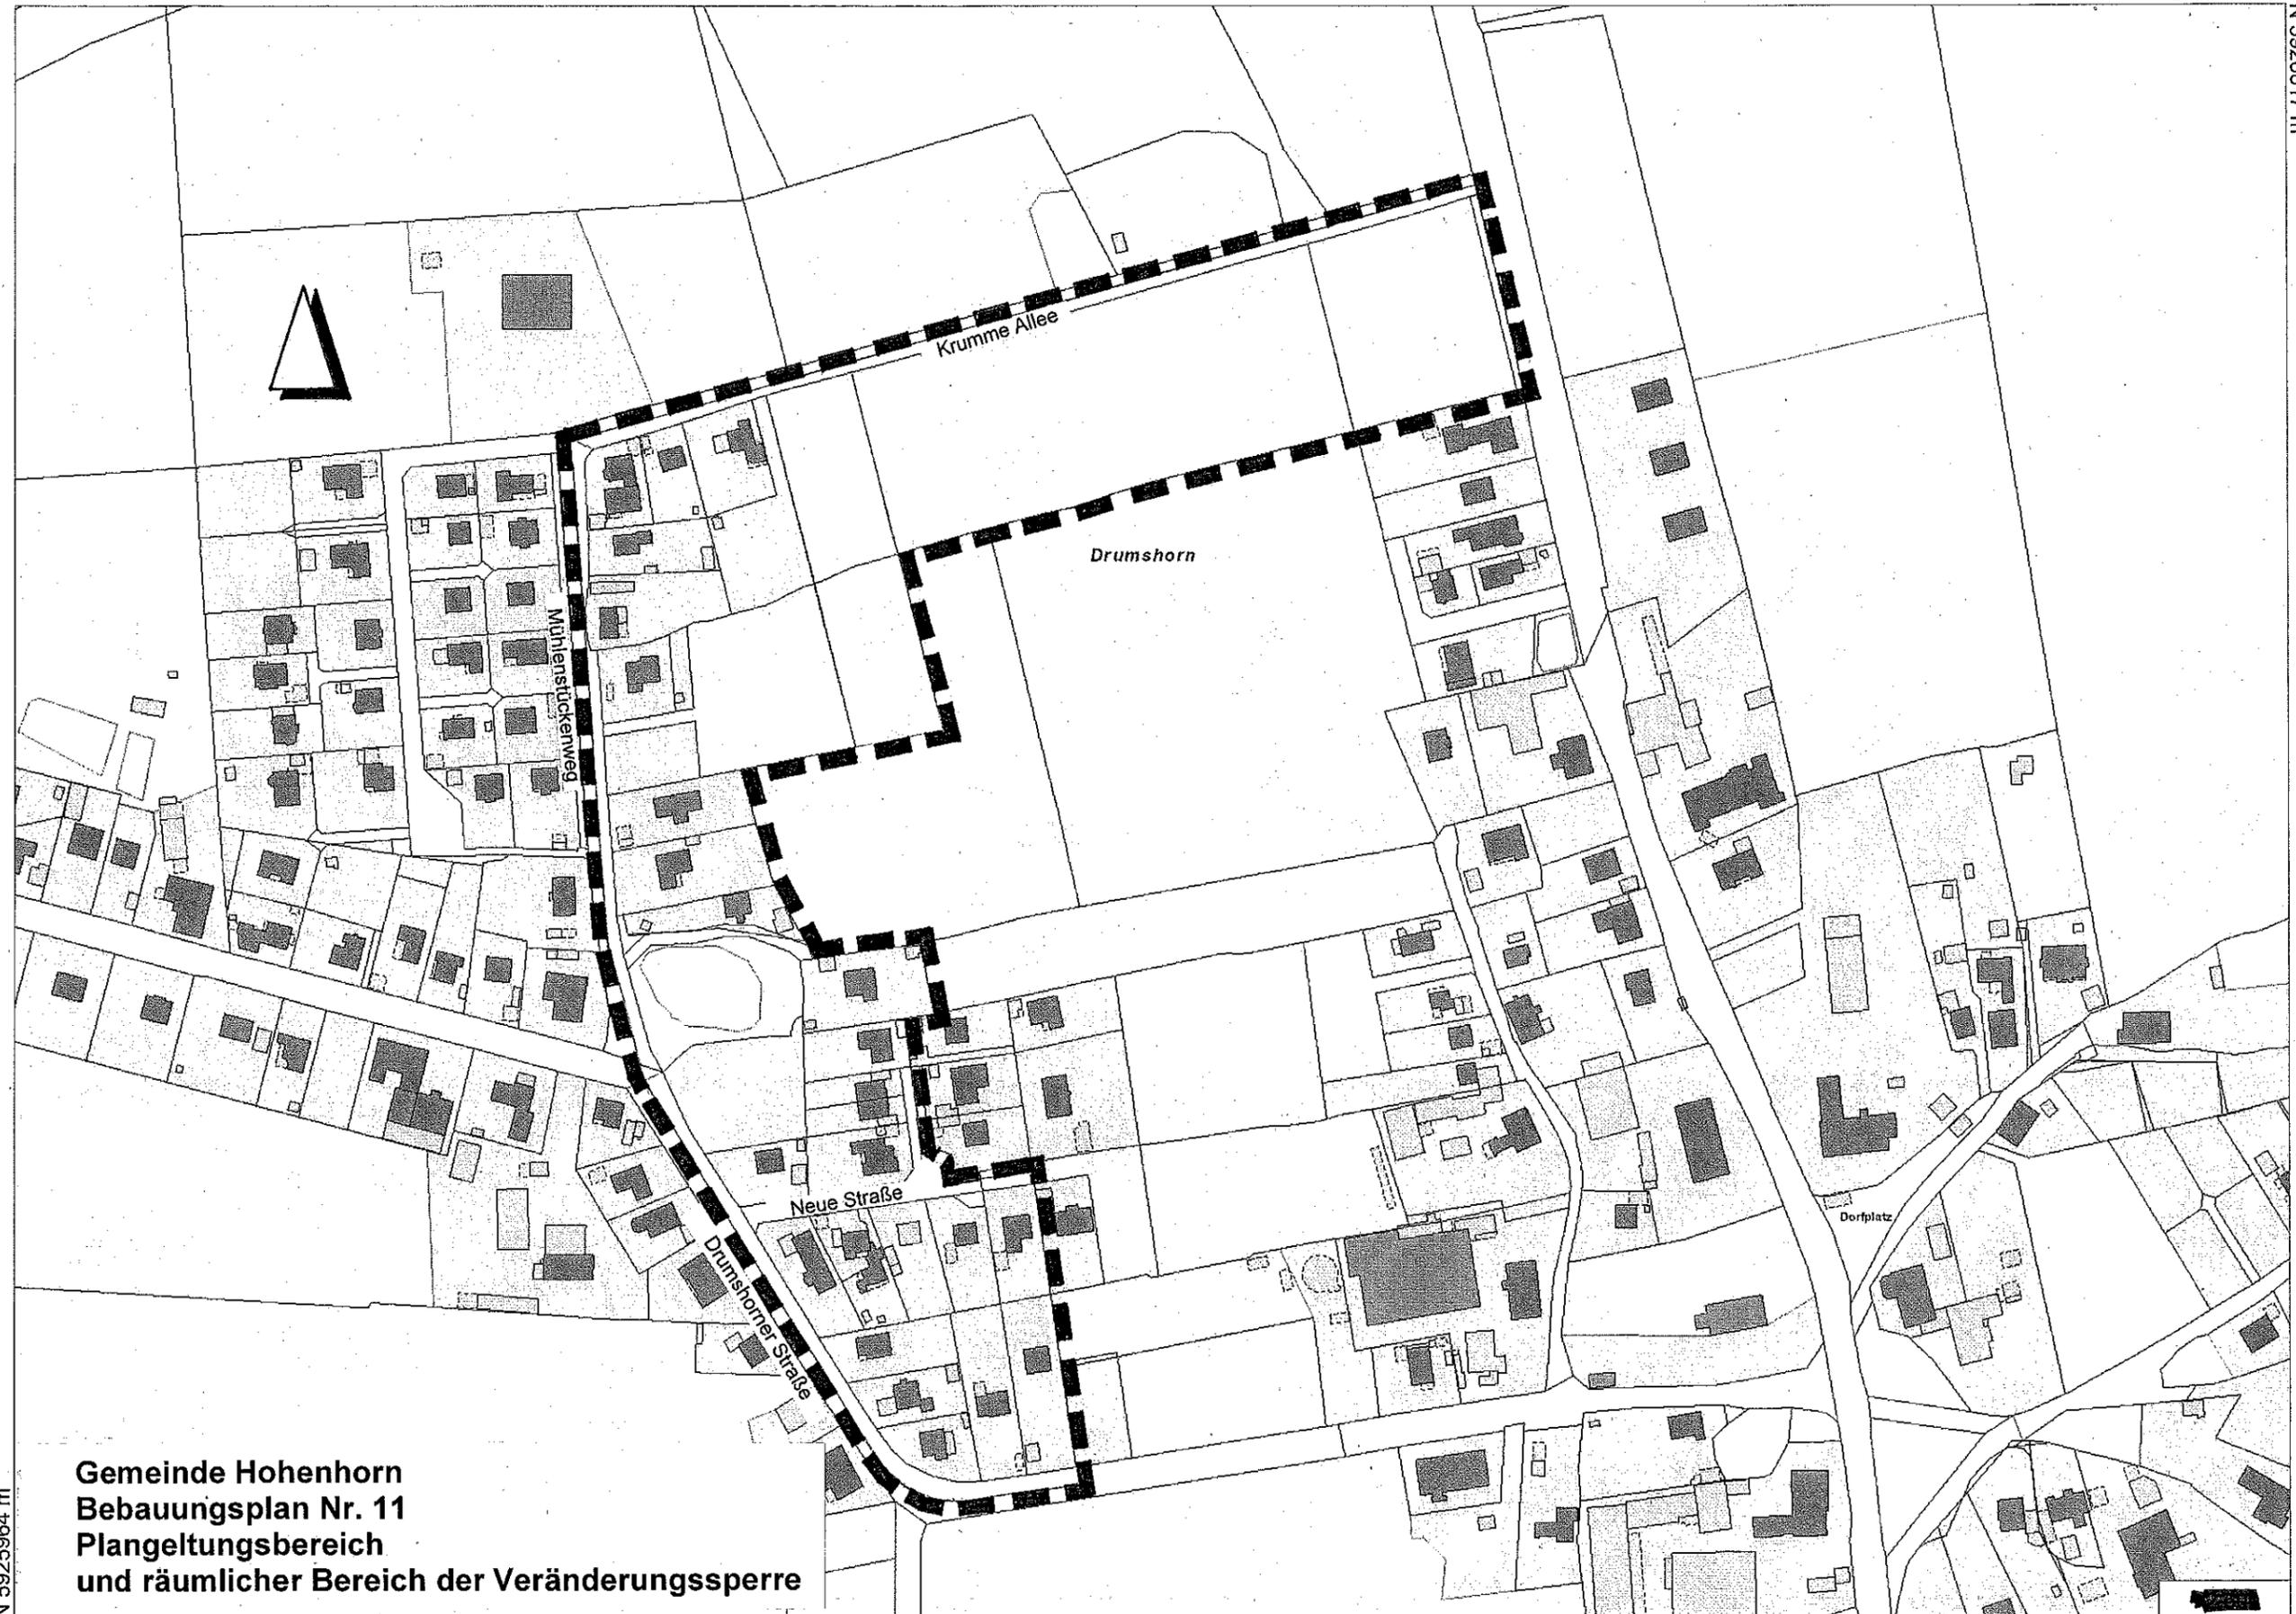

**Gemeinde Hohenhorn  
Bebauungsplan Nr. 11  
Plangeltungsbereich  
und räumlicher Bereich der Veränderungssperre**

N 5925964 m

E 590003 m