

Gemeinde Dassendorf

Beschlussvorlage 03/078/2016	AZ:	04.07.2016
Status voraussichtlich: öffentlich Sichtbarkeit im Internet: öffentlich	Federführend:	Fachdienst II,3 - Planung und Bauen
Private Bau- und Grundstücksangelegenheiten		
Grundstück: Dassendorf, Heidekamp		
Fällen eines Baumes (Eiche)		
Beratungsfolge:		
Datum	Gremium	Zuständigkeit
19.07.2016	Planungsausschuss der Gemeinde Dassendorf	Entscheidung

Sachverhalt:

In der letzten Planungsausschusssitzung am 08.03.2016 wurde das Einvernehmen auf Fällen eines Baumes (Eiche) sowie die anfallenden Kosten der Baumfällung und für die Neuanpflanzung zur Hälfte durch die Gemeinde Dassendorf zu tragen, beschlossen.

Durch eine, von der Gemeinde Dassendorf in Auftrag gegebenen Vermessung, stellte sich heraus, dass es sich bei dem Baum (Eiche) um keinen „Grenzbaum“ handelt. Der Baum steht auf dem Privatgrundstück „Heidekamp 23“ (siehe Anlage).

Die gefassten Beschlüsse zu TOP 11 aus der letzten Sitzung des Planungsausschusses am 08.03.2016 sollten daraufhin aufgehoben werden.

Finanzielle Auswirkungen: Nein

Beschluss:

Der Planungsausschuss beschließt, die in der letzten Sitzung des Planungsausschusses am 08.03.2016 gefassten Beschlüsse zu TOP 11, aufzuheben.

Anmerkung:

Aufgrund des § 22 GO war Frau Herr von der Beratung und Abstimmung ausgeschlossen; sie/er war weder bei der Beratung noch Abstimmung anwesend.

Anlage/n:

Lageplan Vermessung

Datum:

Unterschrift:

Dipl.-Ing. Agnar Boysen Öffentlich bestellter Vermessungsingenieur

Lageplan

Baumaufmaß, Heidekamp 23

Maßstab 1 : 250

Gemeinde : Dassendorf

Gemarkung : Dassendorf

Flur (RK) : 1

Flurstück(e) : 3/5

Datum: 17.06.2016 Kr


Auftragsnr.: 16201

Waldstraße 10

21493 Schwarzenbek

Tel.: 04151-3061 Fax: -82127

e-mail: info@verm-boysen.de

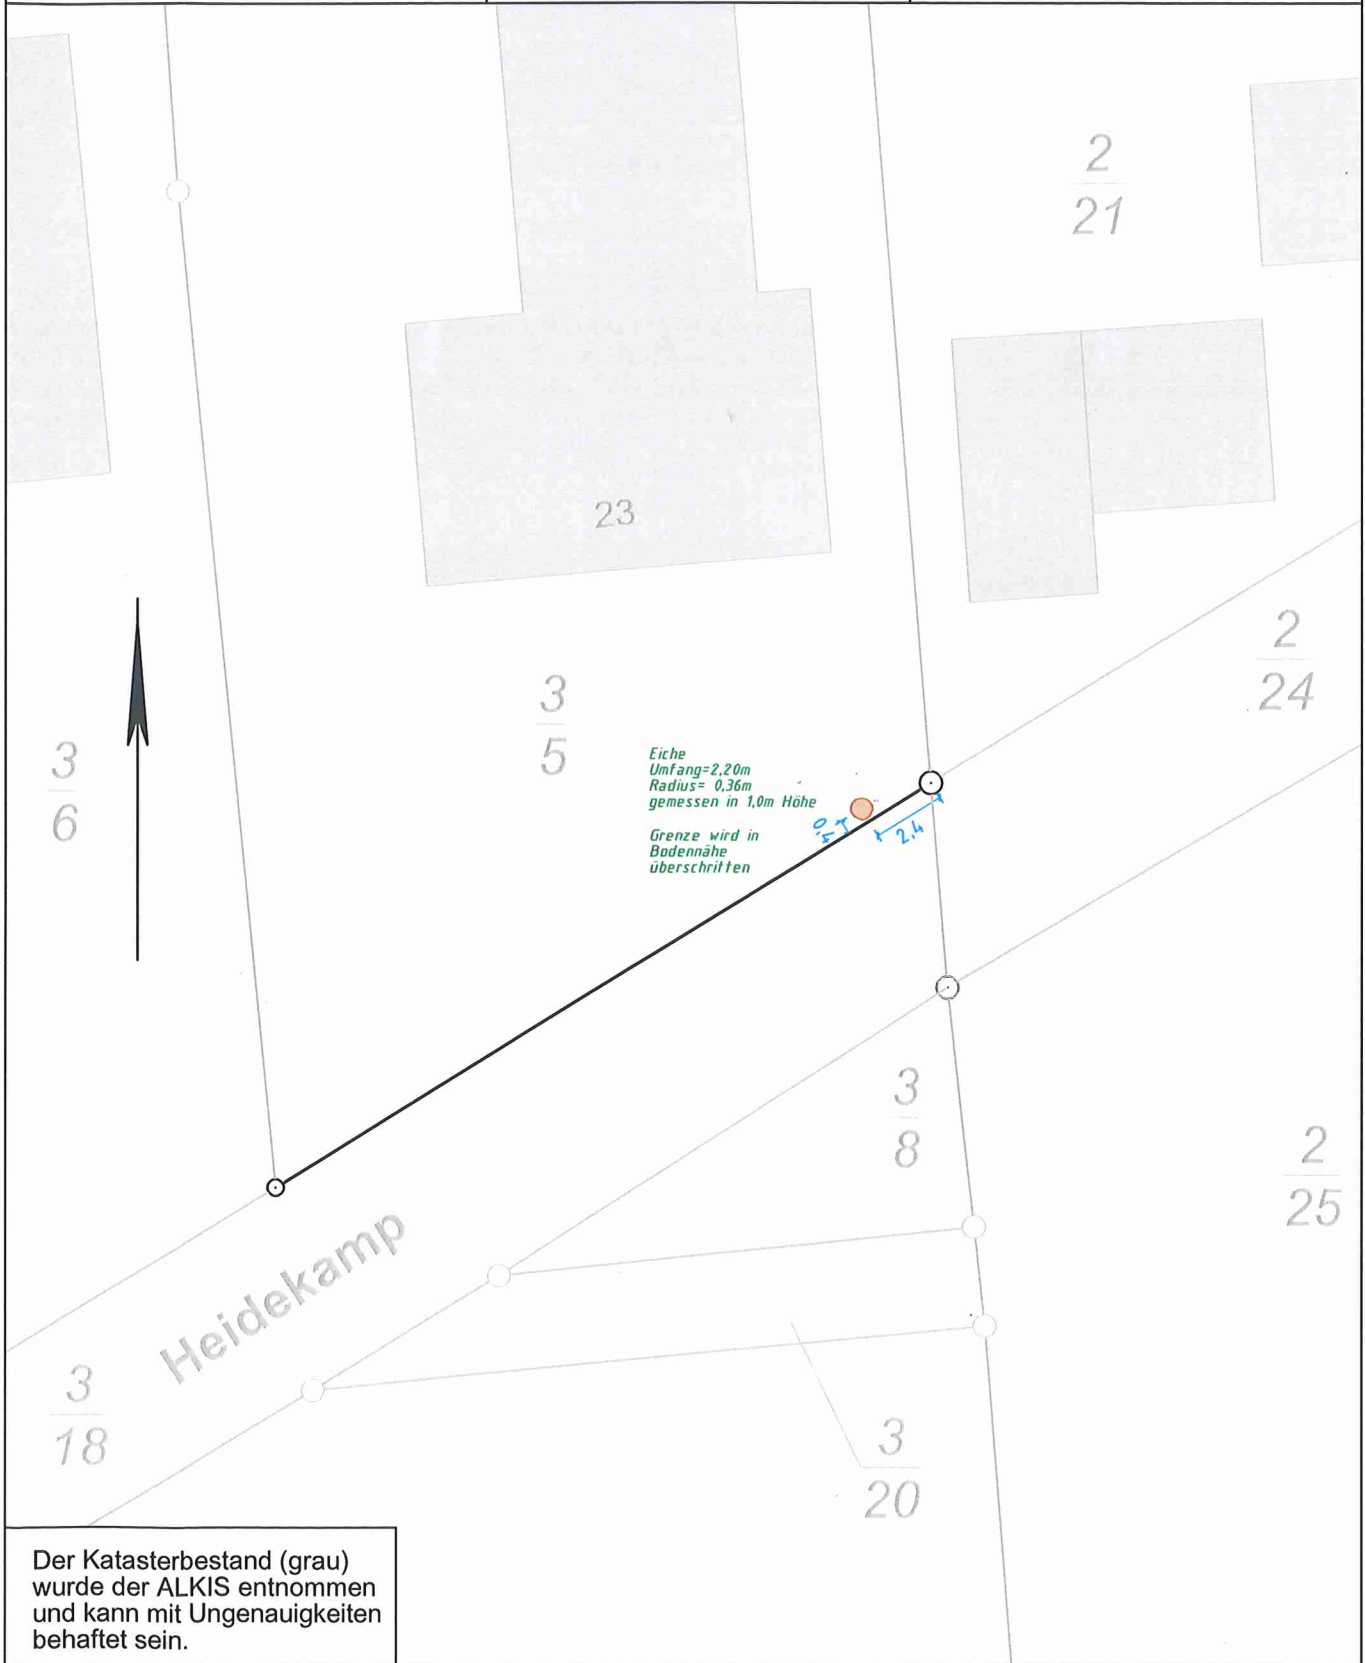

Der Katasterbestand (grau)
 wurde der ALKIS entnommen
 und kann mit Ungenauigkeiten
 behaftet sein.