

Gemeinde Dassendorf

Abstimmungsergebnis:

Stimmberechtigt:

Ja-Stimme(n):

Nein-Stimme(n):

Enthaltung(en):

Ausschluss nach § 22 GO:

Beschlussvorlage 03/083/2019	Datum: 07.10.2019	
Status voraussichtlich: öffentlich Sichtbarkeit im Internet: öffentlich	Federführend: Amt IV.0 - Bauamt	
Widmung der Straßen "Am Riesenbett, August-Siemsen-Straße, Christa-Höppner-Platz, Querweg" für den öffentlichen Verkehr		
Beratungsfolge:		
Datum	Gremium	Zuständigkeit
17.12.2019	Gemeindevertretung Dassendorf	Entscheidung

Beschlussvorschlag:

Die Gemeindevertretung beschließt, aufgrund von § 6 des Straßen- und Wegegesetzes des Landes Schleswig-Holstein (StrWG) in der Fassung vom 25.11.2003 zuletzt geändert durch Art. 20 LVO v. 16.01.2019 (GVObI. S. 30), die Straßen

- Am Riesenbett (Gemarkung Dassendorf, Flur 2, Flurstücke 9/23 und 74/5 und Flur 38, Flurstück 16/6)
- August-Siemsen-Straße (Gemarkung Dassendorf, Flur 7, Flurstück 187)
- Christa-Höppner-Platz (Gemarkung Dassendorf, Flur 7, Flurstück 42/41)
- Querweg (Gemarkung Dassendorf, Flur 7, Flurstücke 15/21, 15/22, 15/32, 15/33, 15/34, 15/92, 15/96, 15/99 und 15/101)

als Ortsstraßen gemäß § 3 Abs. 1 Ziff. 3a StrWG dem öffentlichen Verkehr zu widmen. Die Widmung der o.g. Straßen ist ortsüblich bekannt zu machen.

Sachverhalt:

In der Gemeinde Dassendorf wurden die Straßen „Am Riesenbett, August-Siemsen-Straße, Christa-Höppner-Platz und Querweg“ bislang noch nicht dem öffentlichen Verkehr gewidmet.

Die Verkehrsaufsicht des Kreises Herzogtum Lauenburg hat keine Bedenken zu der bevorstehenden Widmung der Straßen für den öffentlichen Verkehr geäußert.

Finanzielle Auswirkungen: nein

Anlage/n:

Flurkartenauszüge

Nicht amtlicher Auszug aus dem
Liegenschaftskataster

Maßstab 1 : 2.000
Datum: 22.10.2019


Gemeinde Dassendorf u.a.

Gemarkung dorf u.a.
Flur 2 u.a.
Flurstück 47/5 u.a.



E 591049 m

N 5929674 m

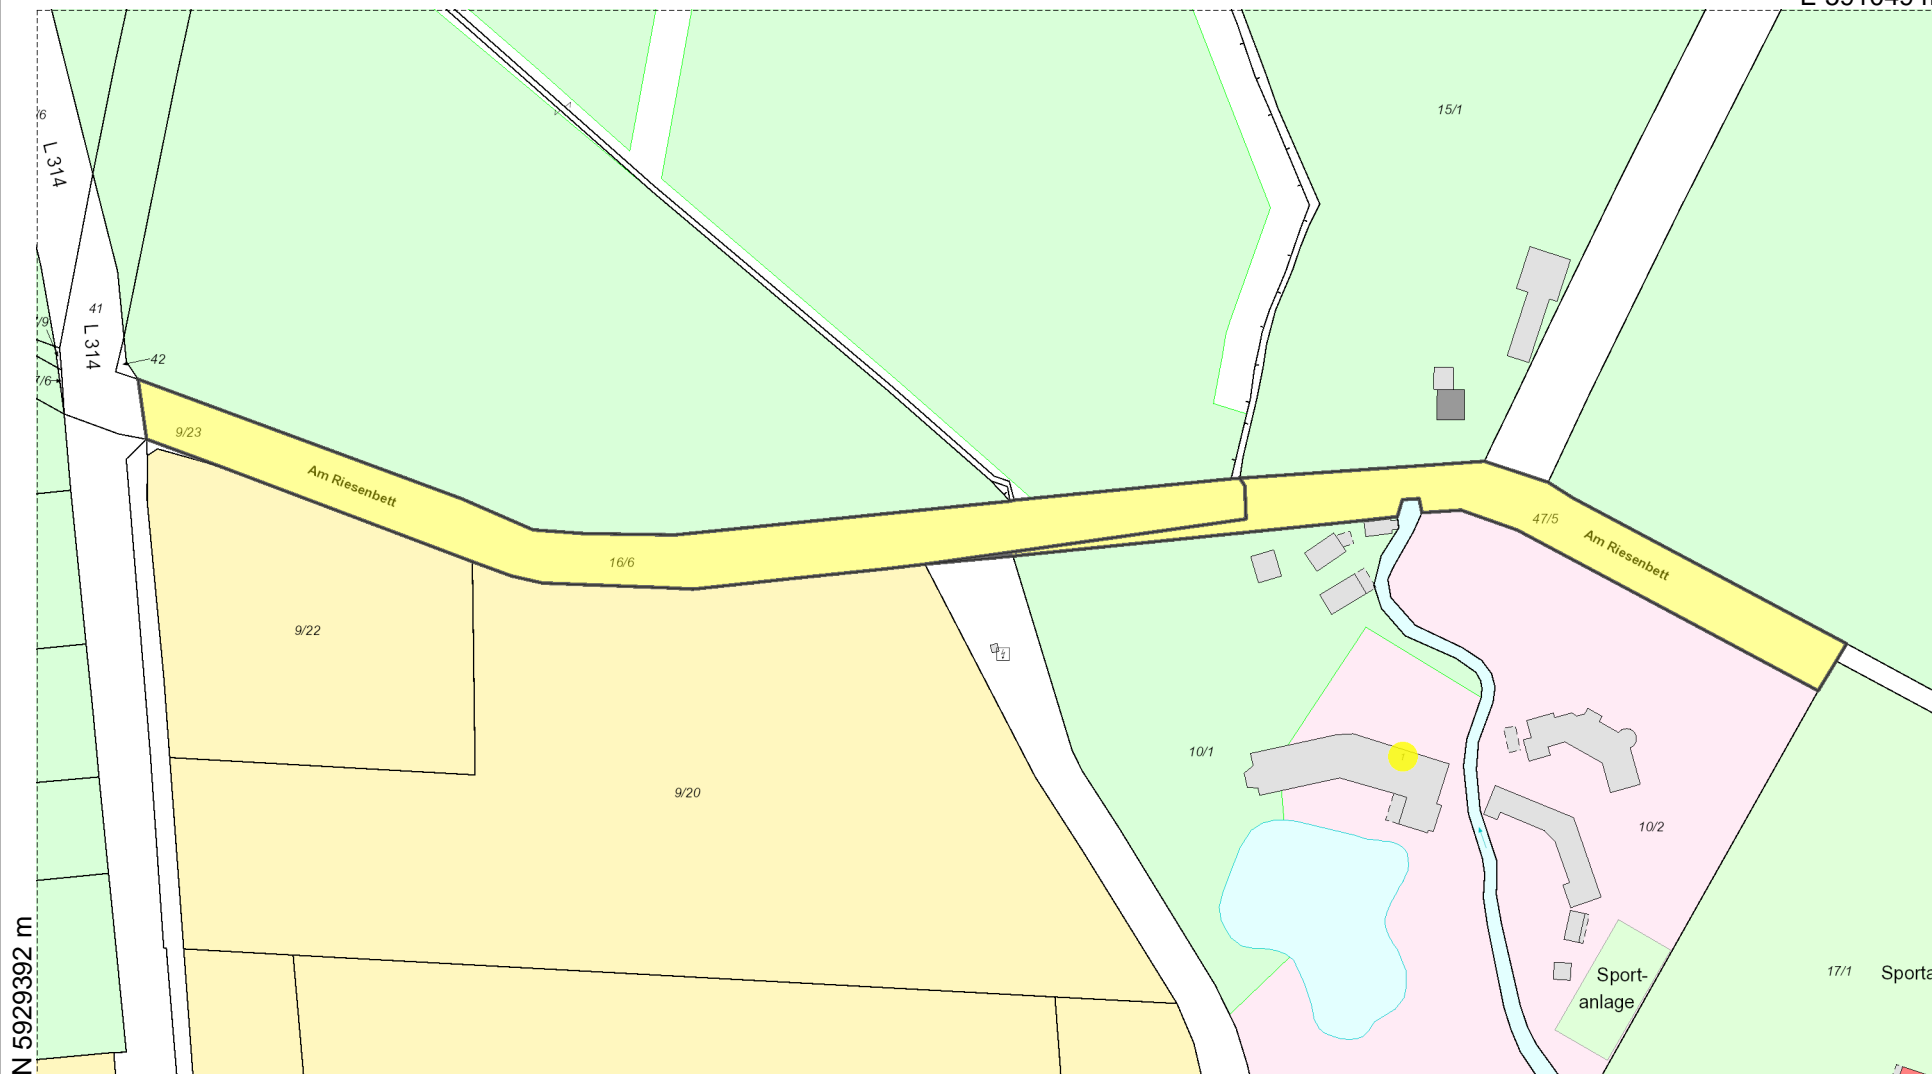

N 5929392 m

E 590545 m

Der Auszug ist maschinell erzeugt, er ist ohne Unterschrift gültig.

Dieser Auszug ist gesetzlich geschützt. Vervielfältigungen, Umarbeitungen, Veröffentlichungen oder Weitergabe an Dritte nur mit Zustimmung des Herausgebers, ausgenommen Vervielfältigungen und Umarbeitungen zur innerdienstlichen Verwendung bei Behörden oder zum eigenen Gebrauch.

Nicht amtlicher Auszug aus dem
Liegenschaftskataster

Maßstab 1 : 1.000
Datum: 22.10.2019

Gemeinde Dassendorf
Gemarkung dorf

Flur 7
Flurstück 187



Der Auszug ist maschinell erzeugt, er ist ohne Unterschrift gültig.


Dieser Auszug ist gesetzlich geschützt. Vervielfältigungen, Umarbeitungen, Veröffentlichungen oder Weitergabe an Dritte nur mit Zustimmung des Herausgebers, ausgenommen Vervielfältigungen und Umarbeitungen zur innerdienstlichen Verwendung bei Behörden oder zum eigenen Gebrauch.

Nicht amtlicher Auszug aus dem
Liegenschaftskataster

Maßstab 1 : 1.000
Datum: 22.10.2019

Gemeinde Dassendorf
Gemarkung dorf

Flur 7
Flurstück 42/41

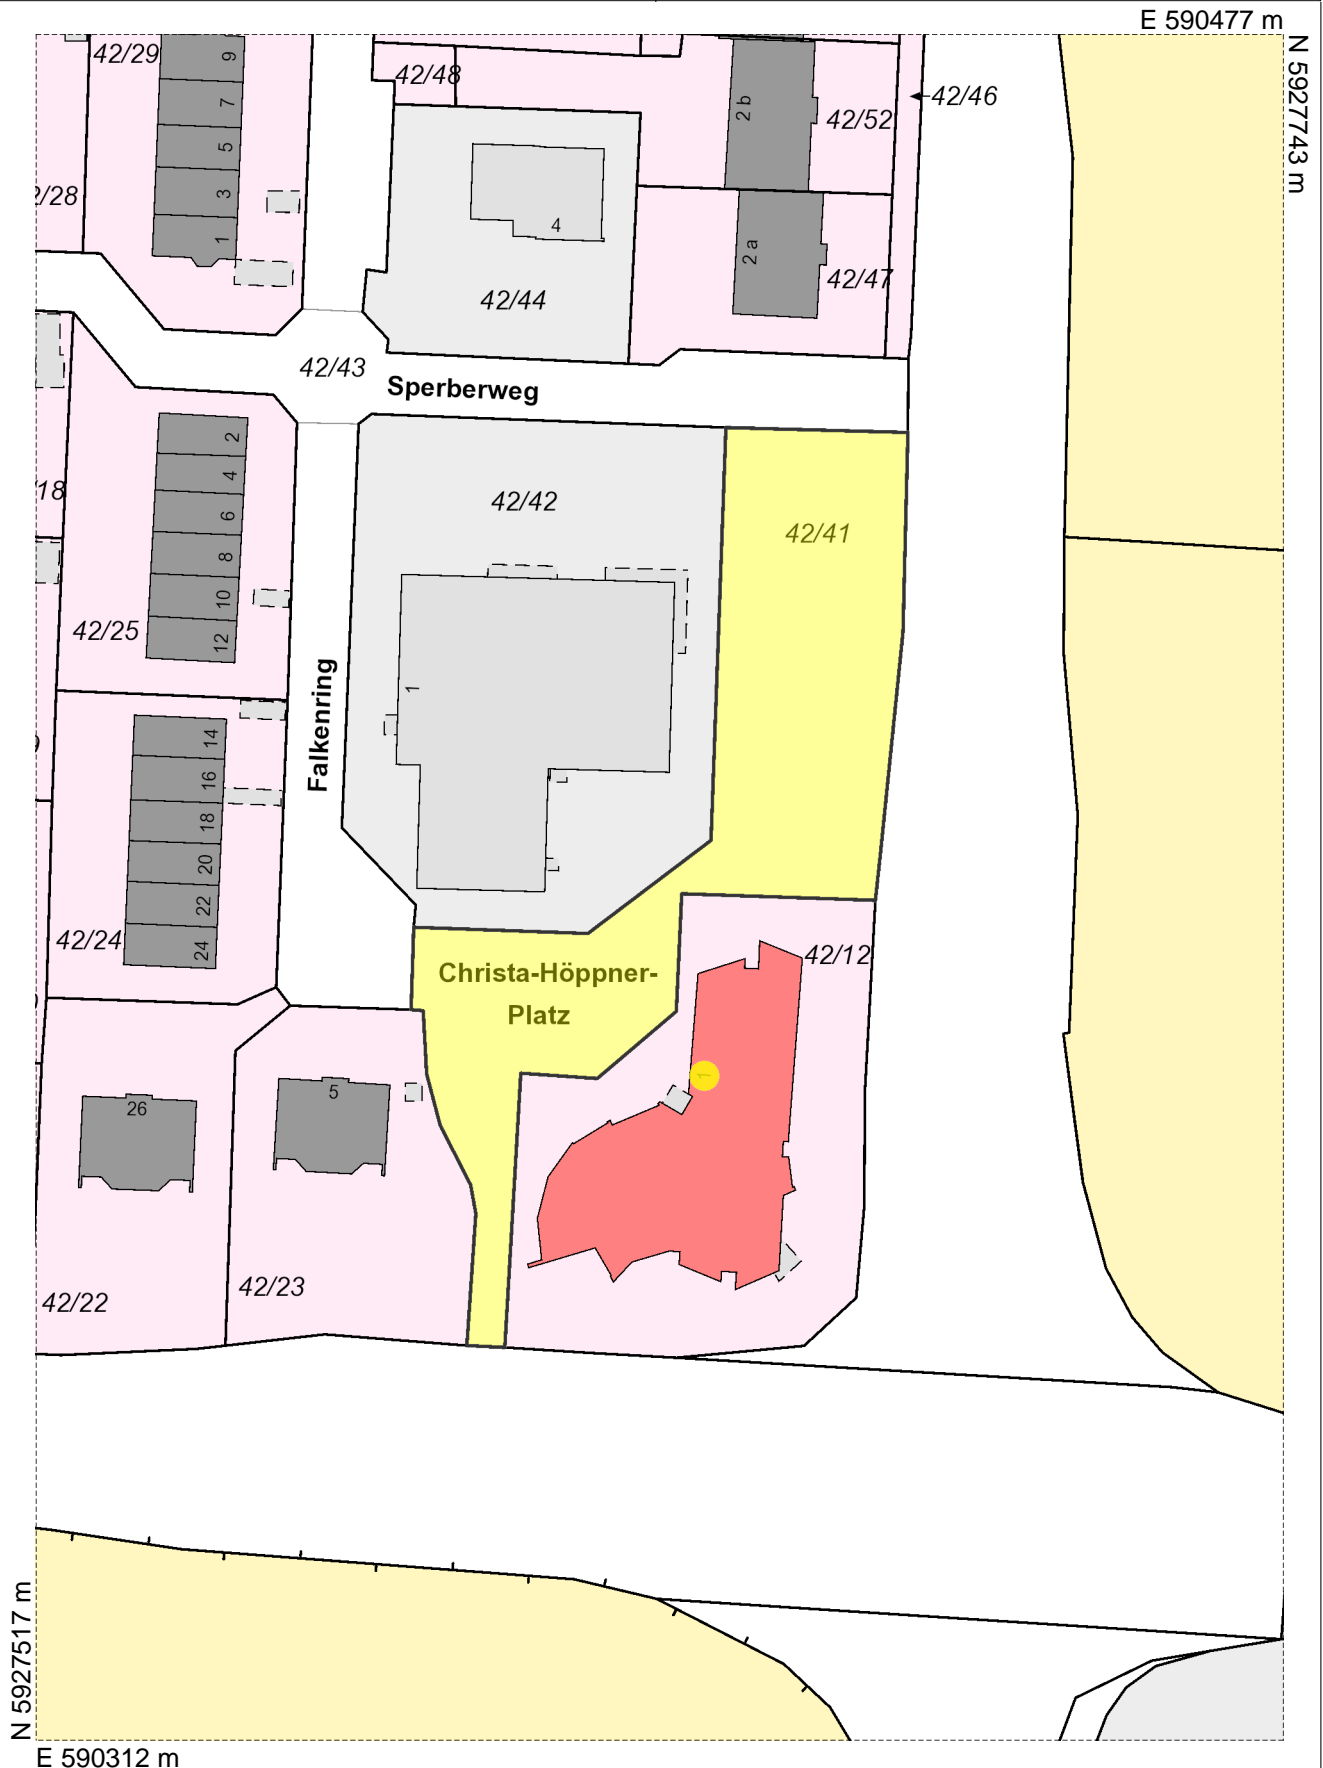

Der Auszug ist maschinell erzeugt, er ist ohne Unterschrift gültig.


Dieser Auszug ist gesetzlich geschützt. Vervielfältigungen, Umarbeitungen, Veröffentlichungen oder Weitergabe an Dritte nur mit Zustimmung des Herausgebers, ausgenommen Vervielfältigungen und Umarbeitungen zur innerdienstlichen Verwendung bei Behörden oder zum eigenen Gebrauch.

Nicht amtlicher Auszug aus dem
Liegenschaftskataster

Maßstab 1 : 1.000
Datum: 22.10.2019

Gemeinde Dassendorf
Gemarkung orf u.a.

Flur 7
Flurstück 15/96 u.a.

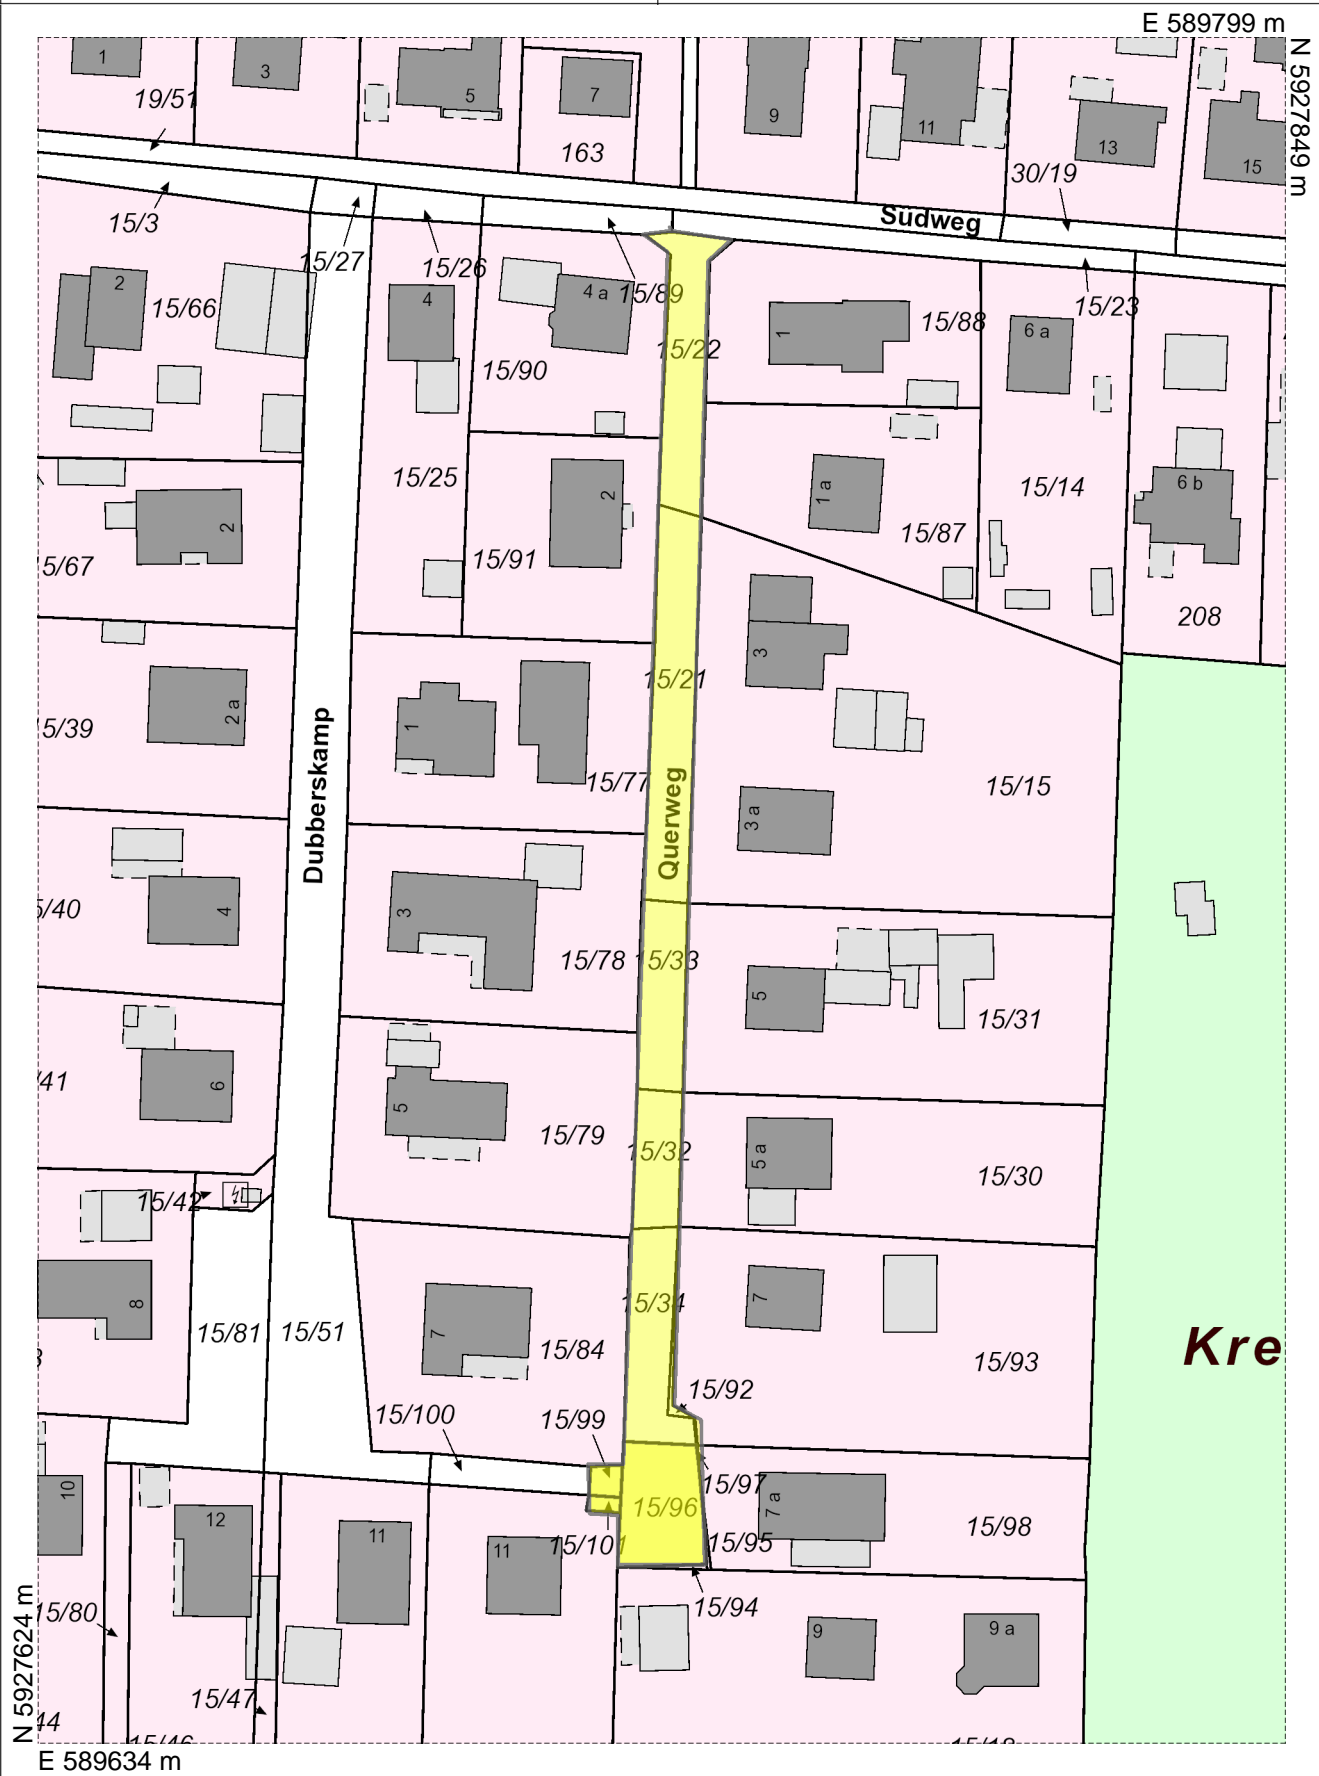

Der Auszug ist maschinell erzeugt, er ist ohne Unterschrift gültig.

Dieser Auszug ist gesetzlich geschützt. Vervielfältigungen, Umarbeitungen, Veröffentlichungen oder Weitergabe an Dritte nur mit Zustimmung des Herausgebers, ausgenommen Vervielfältigungen und Umarbeitungen zur innerdienstlichen Verwendung bei Behörden oder zum eigenen Gebrauch.