

Gemeinde Dassendorf

Beschlussauszug

aus der
Sitzung Nr. 5 / 2018 - 2023 des Bauausschusses der Gemeinde Dassendorf
vom 03.12.2020

TOP 7 Vorstellung Straßenkataster und Vorentwurf - Rotdornweg und Hauskoppel - durch die Ingenieurgesellschaft Siebert und Partner mbH

Herr Florian Schröder von der Ingenieurgesellschaft Siebert & Partner mbH stellt den Vorentwurf mittels eines Beamers vor. Nach der Vorstellung mit Diskussion verlässt Herr Schröder die Sitzung.

Die Präsentation ist als Anlage beigefügt.

Der Bauausschuss erteilt Herrn Florian Schröder und allen anwesenden Gästen das Rederecht.

Abstimmungsergebnis:

Stimmberechtigt: 7

Ja-Stimme(n): 7

Nein-Stimme(n): 0

Enthaltung(en): 0

Gemeinde Dassendorf
Rotdornweg und Hauskoppel (hinterer Teil)



Vorstellung der Grundlagenermittlung/Vorplanung


Übersicht

- **Rotdornweg**
 - Vermessung und Bestandsaufnahme
 - Straßenraumprofil
 - Bodengutachten
 - Vorentwürfe
 - Kostenschätzungen
- **Hauskoppel**
 - Vermessung und Bestandsaufnahme
 - Straßenraumprofil
 - Bodengutachten
 - Vorentwürfe
 - Kostenschätzungen



Gemeinde Dassendorf über Amt Hohe-Elbgeest

Vorstellung der Vorentwurfsplanung

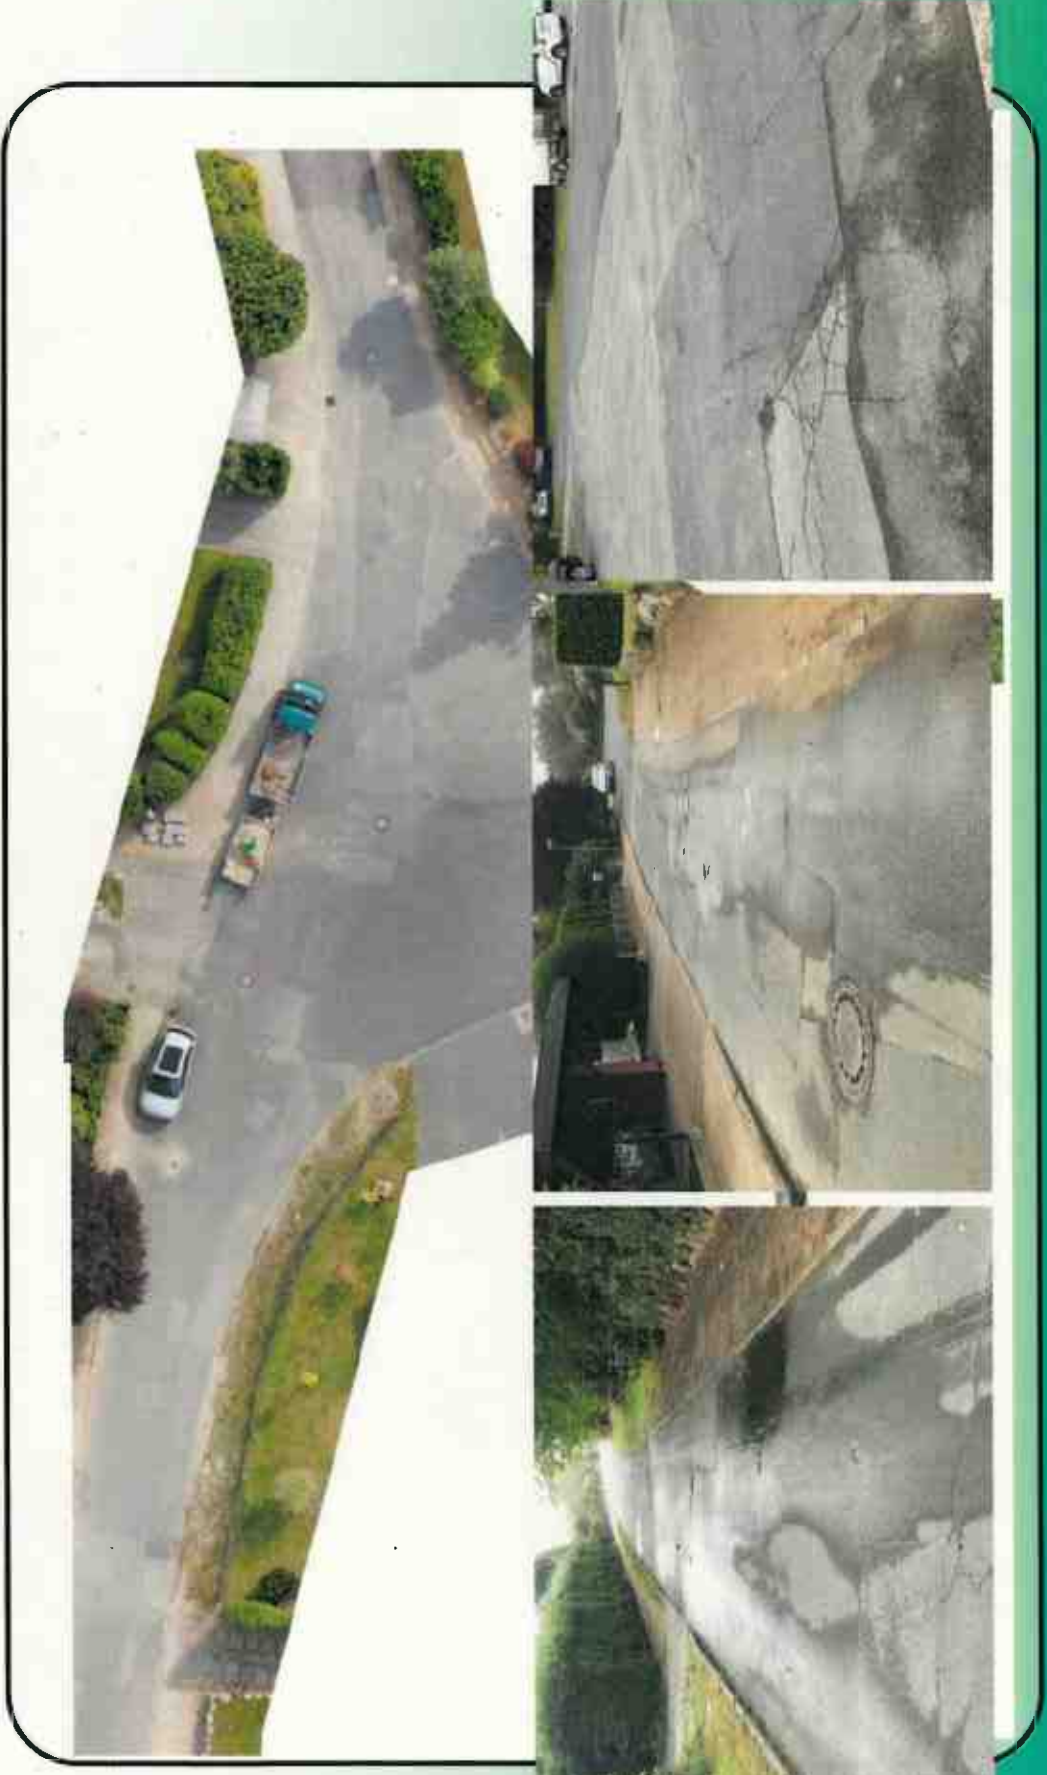

Rotdornweg

Straßenraumprofil




Rotdornweg

Bodenaufnahmen

Asphaltbohrkern AP 1/1:



Asphaltbohrkern AP 2/1:

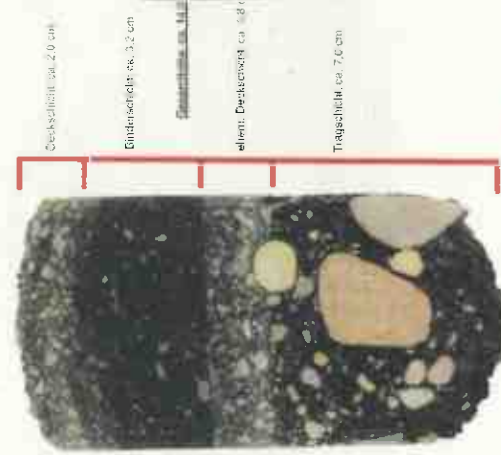

Asphaltbohrkern AP 3/1:



Rotdornweg

Vorentwurf Variante I

Regelquerschnitt Rotdornweg Q1
Variante 1
M: 1:50



Rotdornweg

Vorentwurf Variante II

Regelquerschnitt Rotdornweg Q1
Variante 2

M 1:50



Rotdornweg

Kostenübersicht

Gemeinde Dassendorf über Amt Hohe Elbgeest			
Rotdornweg - Vorentwurf			
Kostenschätzung			
Variante	Baukosten (netto)	Mehrwertsteuer 19 %	Baukosten (brutto)
I	131.075,00 €	24.904,25 €	155.979,25 €
II	260.090,00 €	49.417,10 €	309.507,10 €
III	353.240,00 €	67.115,60 €	420.355,60 €

Rotdornweg

***!?* Fragen, Fragen, Fragen !?**

Hauskoppel (hinterer Teil)

Drohnenv
Bestands



Hauskoppel (hinterer Teil)

Straßenraumprofil



Hauskoppel (hinterer Teil)

Hauskoppel

BS 4

PAK: 103 mg/kg CP4/2 + 4/3: Z1



Asphaltbohrkern AP 4/1:



Deckschicht: ca. 1,2 cm

Gesamthöhe: ca. 5,3 cm

Tragschicht: ca. 4,1 cm



Vorentwurf Variante II Hauskoppel (hinterer Teil)



Hauskoppel (hinterer Teil)

Kostenübersicht

Gemeinde Dassendorf über Amt Hohe Elbgeest			
Hauskoppel - Vorentwurf			
Kostenschätzung			
Variante	Baukosten (netto)	Mehrwertsteuer 19 %	Baukosten (brutto)
I	243.933,00 €	46.347,27 €	290.280,27 €
II	167.850,00 €	31.891,50 €	199.741,50 €

Hauskoppel (hinterer Teil)

***!?** Fragen, Fragen, Fragen !?*

Gemeinde Dassendorf über Amt Hohe-Elbgeest



Vorstellung der Vorentwurfsplanung

Vielen Dank für Ihre Aufmerksamkeit