

# Gemeinde Aumühle

<b>Beschlussvorlage</b> 12/364/2015	AZ:	10.11.2015
Status voraussichtlich: <b>öffentlich</b> Sichtbarkeit im Internet: öffentlich	Federführend:	Fachdienst II,3 - Planung und Bauen
<b>Bau- und Grundstücksangelegenheiten</b> <b>Befreiungsantrag für eine Baumfällung</b> <b>Eichhörnchenweg 3</b>		
Beratungsfolge:		
Datum	Gremium	Zuständigkeit
26.11.2015	Bauausschuss der Gemeinde Aumühle	Entscheidung

## **Sachverhalt:**

Gestellt wird ein Befreiungsantrag für die Fällung einer Fichte mit einem Stammumfang von 1,95 m in 1 m Höhe für das Grundstück Eichhörnchenweg 3. Begründet wird der Fällantrag damit, dass die Fichte den Großteil ihrer Nadeln verliert, sie von Ungeziefer befallen ist und bereits von sich aus am Absterben ist.

Im Geltungsbereich des B-Plan Nr. 2 „Kuhkoppel“ sind alle Bäume mit einem Stammumfang von 80 cm und mehr, gemessen in 1 m Höhe, geschützt. Für geschützte Bäume ist im Verhältnis 1:2 eine Ersatzpflanzung vorzunehmen.

## **Finanzielle Auswirkungen: Nein**

## **Beschlussvorschlag:**

Der Bauausschuss der Gemeinde Aumühle erteilt sein gemeindliches Einvernehmen nach § 36 BauGB i. V. m. § 31 BauGB zum Befreiungsantrag für die Fällung der gem. B-Plan Nr. 2 geschützten Fichte auf dem Grundstück Eichhörnchenweg 3.

Für die zu fällende Fichte ist eine Ersatzpflanzung von zwei Bäumen auf dem Grundstück Eichhörnchenweg 3 vorzunehmen. Als Ersatzpflanzung sind zwei einheimische Laubbäume zu pflanzen. Die Ersatzpflanzung orientiert sich an der Baumschutzsatzung der Gemeinde Aumühle. Die beiden Bäume sind als Hochstamm, 3 x verpflanzt, mit einem Stammumfang von mindestens 18-20 cm in 100 cm Höhe zu pflanzen. Die Ersatzpflanzung muss den Anforderungen der Qualitätsbestimmungen des Bundes Deutscher Baumschulen entsprechen.

Die Ersatzpflanzungen sind innerhalb eines Jahres nach dem Zeitpunkt des Fällens vollständig vorzunehmen und nachzuweisen (Fotos, Kaufbeleg).

## **Anmerkung:**



Aufgrund des § 22 GO war Frau Herr von der Beratung und Abstimmung ausgeschlossen; sie/er war weder bei der Beratung noch Abstimmung anwesend.

**Anlage/n:**

Datum:	Unterschrift:
--------	---------------


A. 2. A. 2. A.  
D. 2. D.

Aumühler Grü

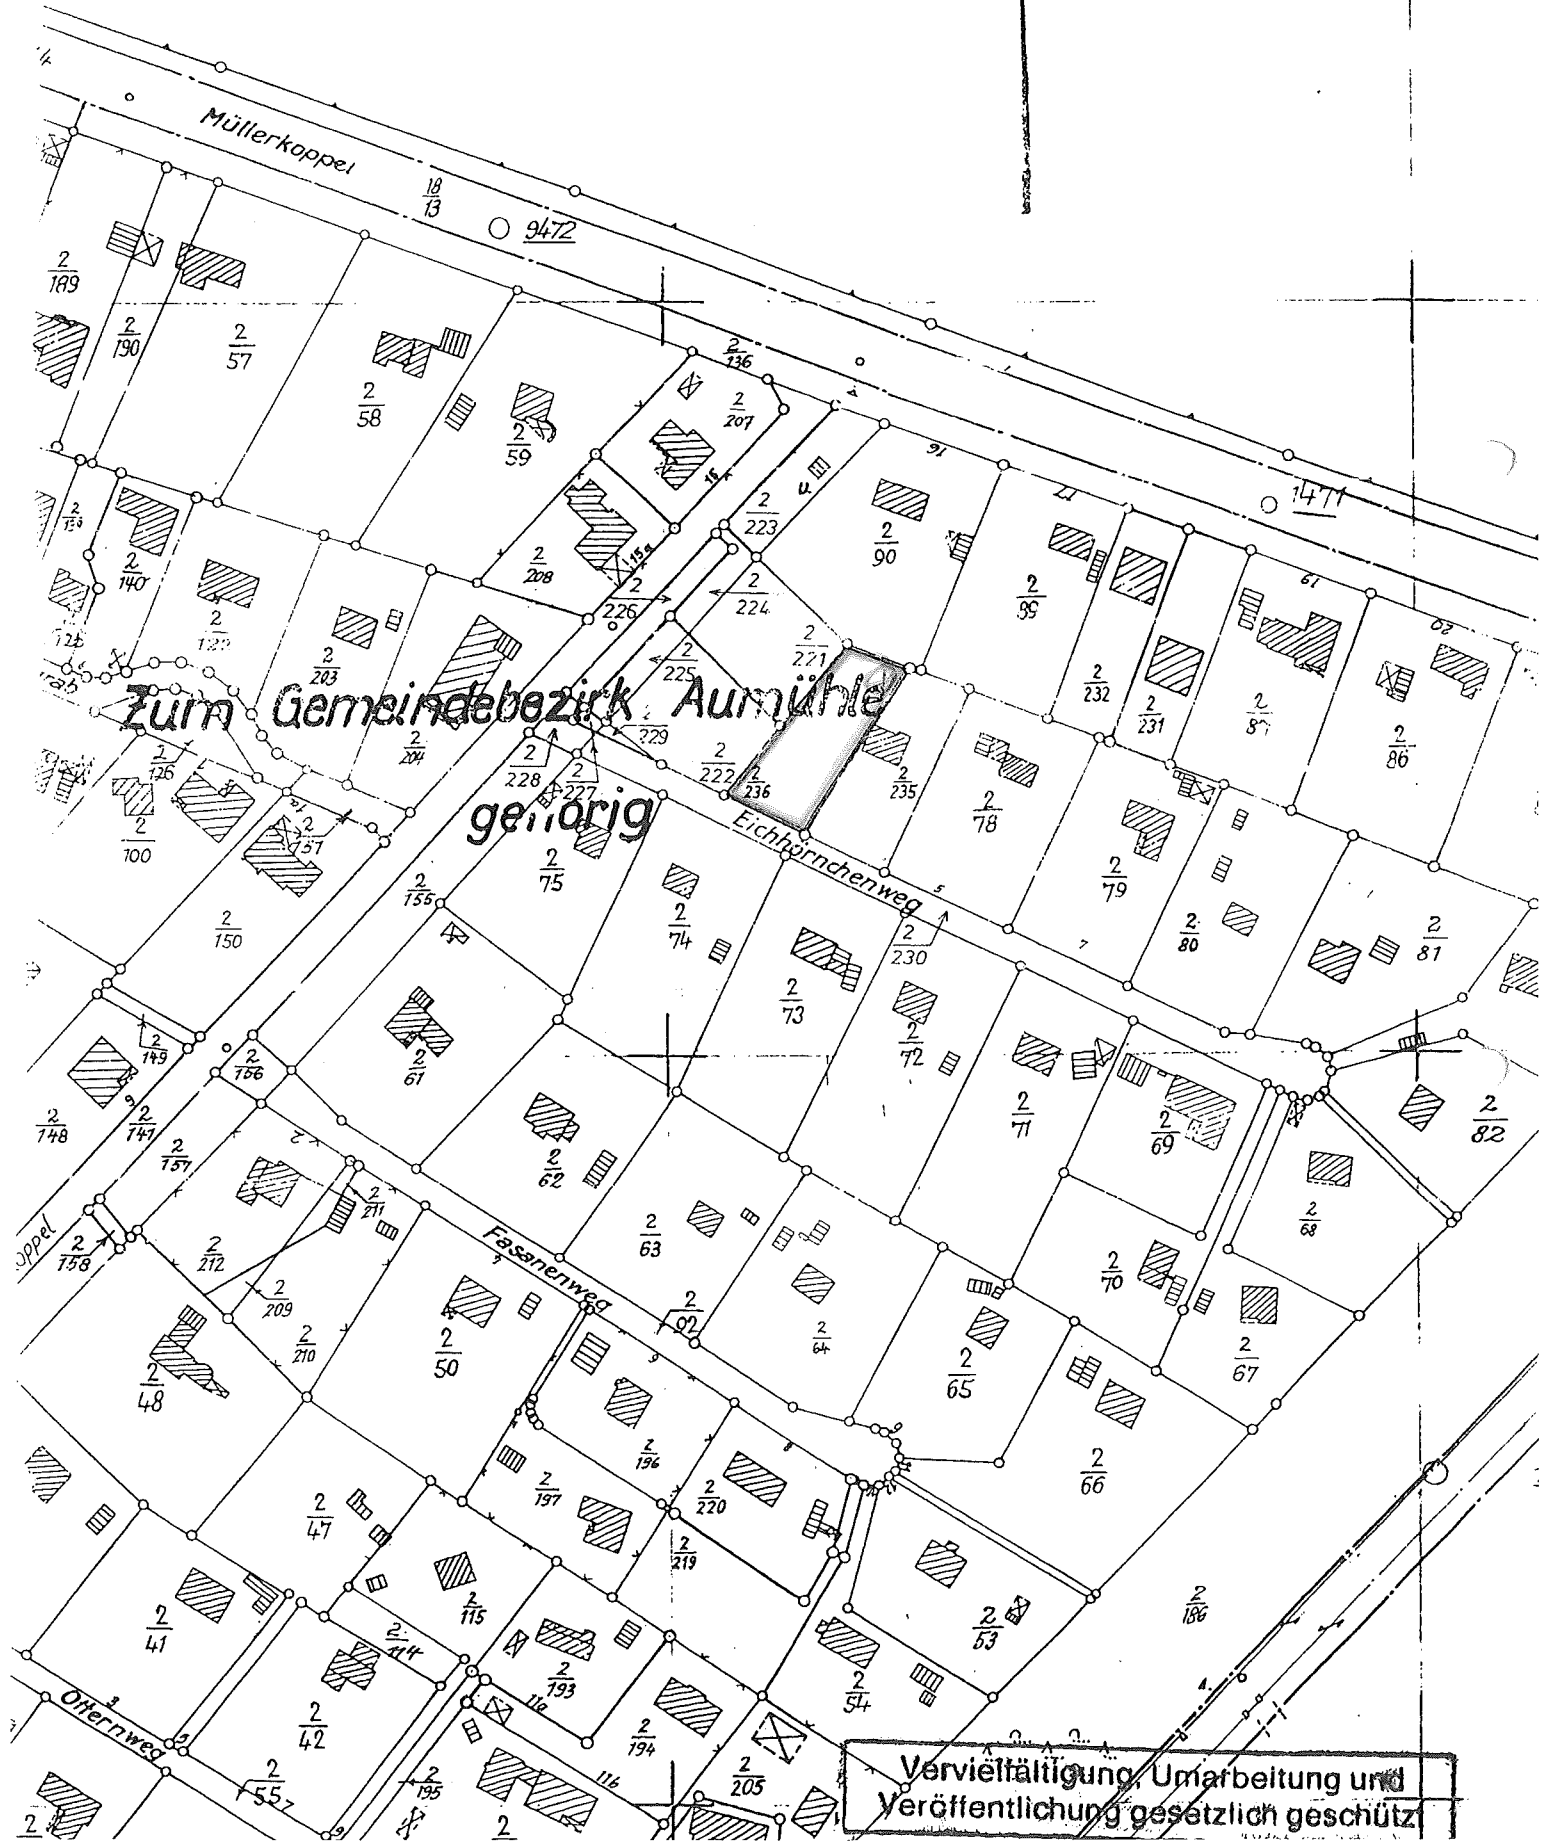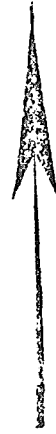

$\frac{2}{90}$



$\frac{2}{89}$

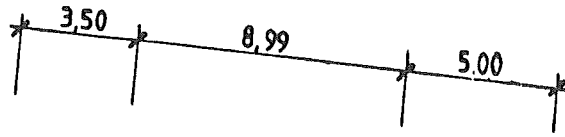



FLURST. 49  
 PLAN 2096  
 M 1: 250  
 GEMARKUNG: SACHSENWALD  
 GEMEINDE : AUMÜHLE  
 TEILST. v. 2177

$\frac{2}{221}$

$\frac{2}{77}$

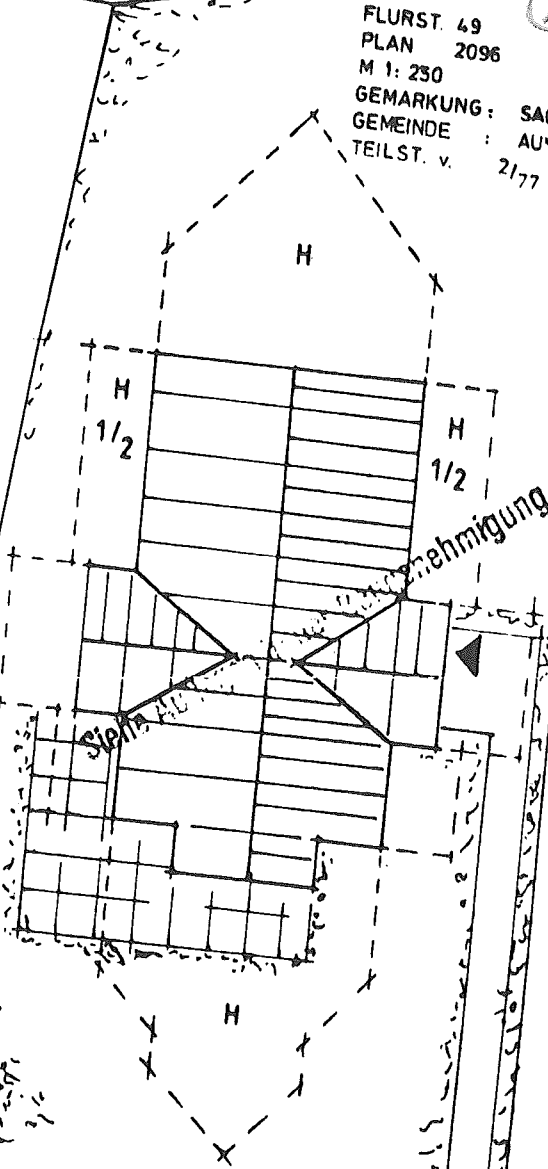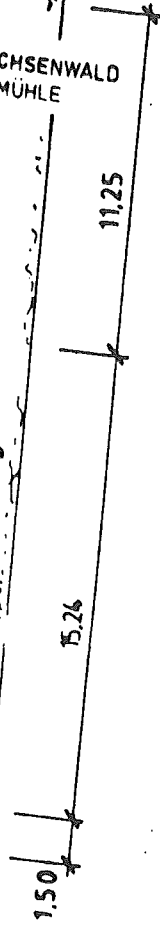

$\frac{2}{222}$

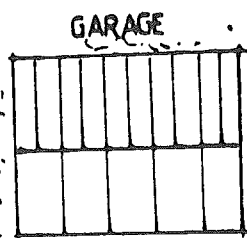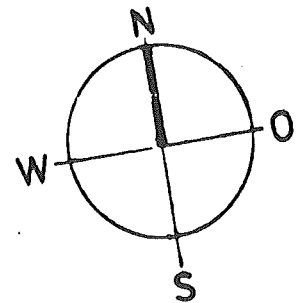

EICHHÖRNCHENWEG

AGEPLAN M 1: 250



