


PLANZEICHNUNG

M 1:5000

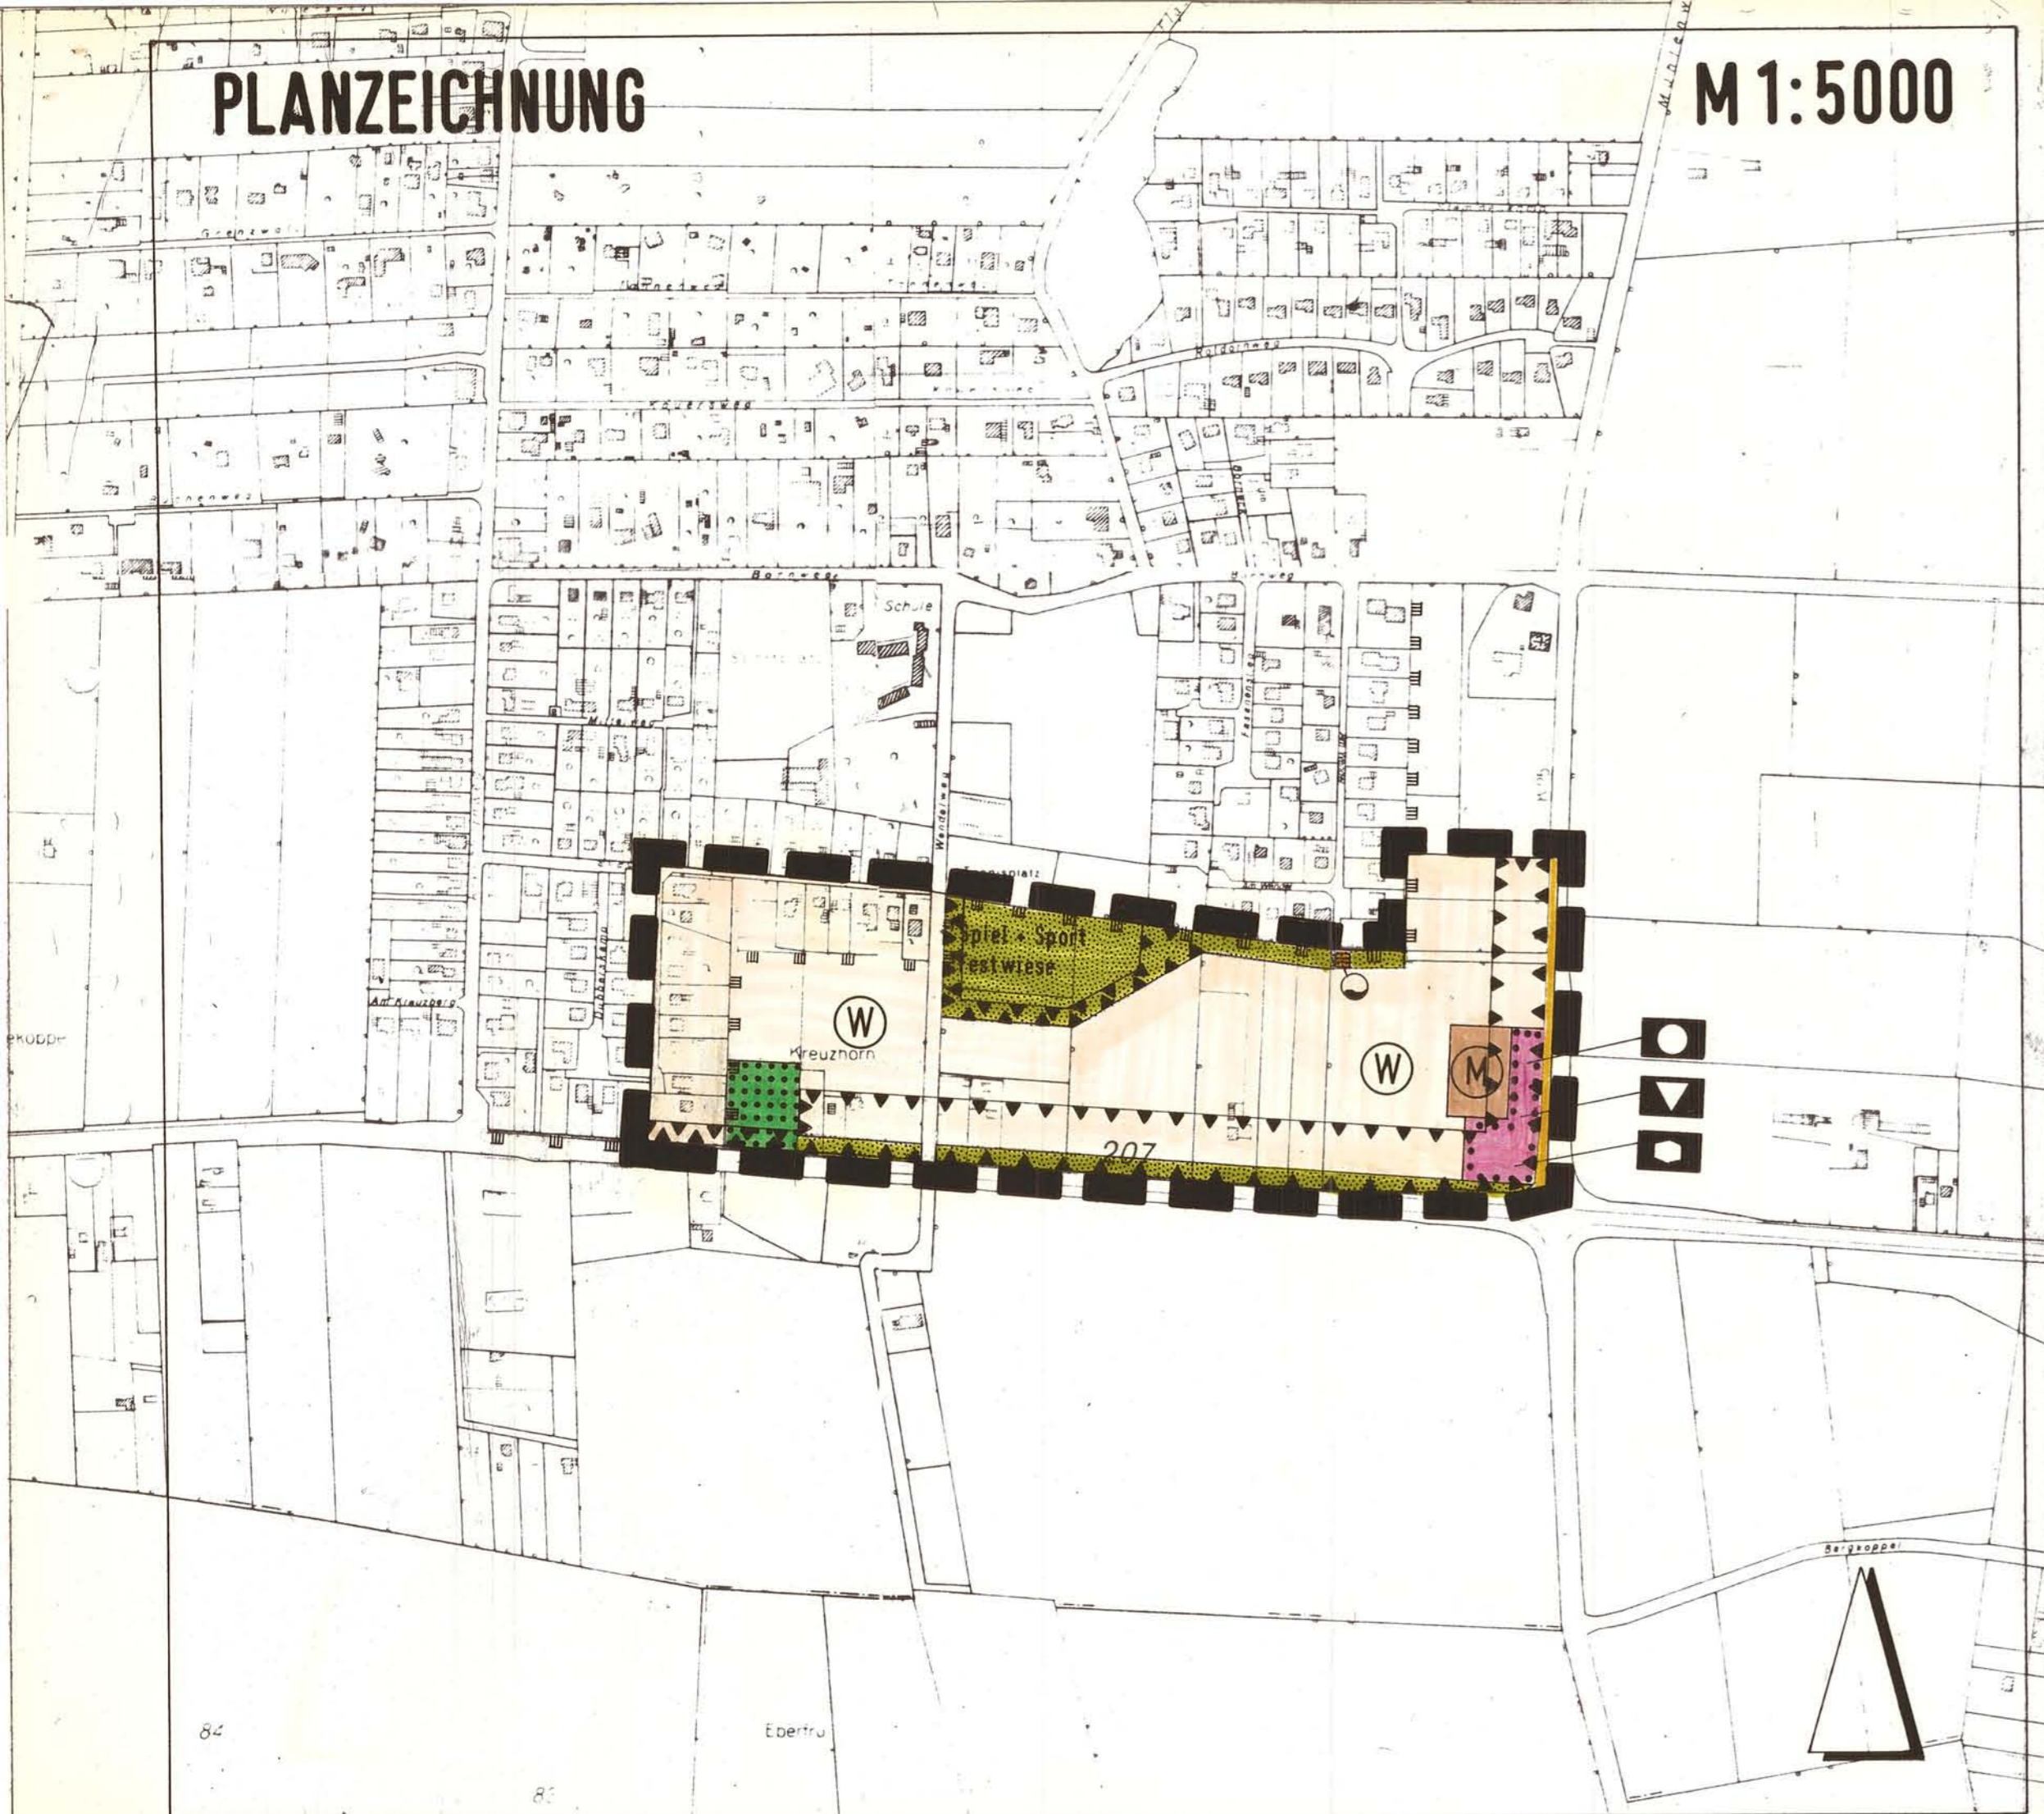

PLANZEICHENERKLÄRUNG

	Grenze des räumlichen Geltungsbereiches	
	Wohnbauflächen	§ 5 Abs. 2 Nr. 1 BauGB § 1 BauNVO
	Gemischte Bauflächen	§ 5 Abs. 2 Nr. 1 BauGB § 1 BauNVO
	Flächen für Gemeinbedarf	§ 5 Abs. 2 Nr. 2 BauGB
	Öffentliche Verwaltungen	
	Kulturellen Zwecken dienende Gebäude und Einrichtungen	
	Sozialen Zwecken dienende Gebäude und Einrichtungen	
	Flächen für den überörtlichen Verkehr und für die örtlichen Hauptverkehrszüge	§ 5 Abs. 2 Nr. 3 BauGB
	Grünflächen u.a. Spiel und Sport/Festwiese	§ 5 Abs. 2 Nr. 5 BauGB
	Flächen für Versorgungsanlagen	§ 5 Abs. 2 Nr. 4 BauGB
	Zweckbestimmung: Wasser	
	Wald	§ 5 Abs. 2 Nr. 9b BauGB
	Umgrenzung der Flächen für besondere Vorkehrungen zum Schutz vor schädlichen Umwelteinwirkungen im Sinne des Bundes-Immissionsschutzgesetzes	§ 5 Abs. 2 Nr. 6 BauGB
	Landschaftsschutzgrenze	§ 5 Abs. 4 BauGB

GÜNTER CONRAD-DIPL.-ING.
FREISCHAFF. ARCHITEKT BDA
TEGELKUHLE 13 · 04151/4733
TELEFAX 04151/4632
2053 SCHWARZENBEK/LBG.


HANS - JÖRG JOHANNSEN
ARCHITEKT + PLANER
SILKER WEICHE 35 A
2057 REINBEK 04104/4845
TELEFAX 04104/7682

VERFAHRENSVERMERKE

- Aufgestellt gemäß § 2 in Verbindung mit § 5 BauGB 1986 aufgrund des Aufstellungsbeschlusses der Gemeindevertretung vom 20.02.1991 und 20.08.1991
Dassendorf, den **15. Juni 1992**
(L.S.)
Hasso Benthack
1. stellv. Bürgermeister
- Angenommen in der Sitzung der Gemeindevertretung vom 31.03.1992
Dassendorf, den **15. Juni 1992**
(L.S.)
Hasso Benthack
1. stellv. Bürgermeister
- Die Auslegung ist am 01.04./16.04.1992 in ortsüblicher Weise bekanntgemacht worden.
Öffentlich ausgelegt in der Zeit vom 16.04.1992 bis 05.05.1992
Dassendorf, den **15. Juni 1992**
(L.S.)
Hasso Benthack
1. stellv. Bürgermeister
- Beschlossen in der Sitzung der Gemeindevertretung am 25.05.1992
Dassendorf, den **15. Juni 1992**
(L.S.)
Hasso Benthack
1. stellv. Bürgermeister
- Genehmigt gemäß Erlaß des Innenministers des Landes Schleswig-Holstein vom 06.10.1992
Az.: IV 8 11 a - 5 12. 111 - 28 (B. 7.)
Dassendorf, den **30.10.1992**
(L.S.)
Hasso Benthack
1. stellv. Bürgermeister
- Bekanntgemacht in ortsüblicher Weise am in der Zeit vom 04.11.92 - 19.11.92
Dassendorf, den **24.11.1992**
(L.S.)
Hasso Benthack
1. stellv. Bürgermeister

Hinweise
Es gilt die Baunutzungsverordnung (BauNVO) in der Fassung der Bekanntmachung vom 15.9.1977 (BGBl. I S. 1763), geändert durch die Änderungsverordnung vom 19.12.1986 (BGBl. I S. 2665), zuletzt geändert durch die Vierte Verordnung zur Änderung der Baunutzungsverordnung vom 23.1.1990 (BGBl. I S. 127). Darstellung des Planinhalte nach der Planzeichenverordnung 1990 vom 18.12.1990 und nach DIN 18003.

GEMEINDE DASSENDORF
HERZOGTUM LAUENBURG
8.ÄND. DES FLÄCHENNUTZUNGSPLANES
GEBIET: NÖRDLICH DER BUNDESSTRASSE 207 (B 207), WESTLICH DES "MÜHLENWEGES" (L 314), SÜDLICH DES FRIEDHOFES, DER STRASSE "AM WENDEL", DES SPORTPLATZES UND DER SCHULE, ÖSTLICH DER BEBAUUNG DES QUERWEGES.

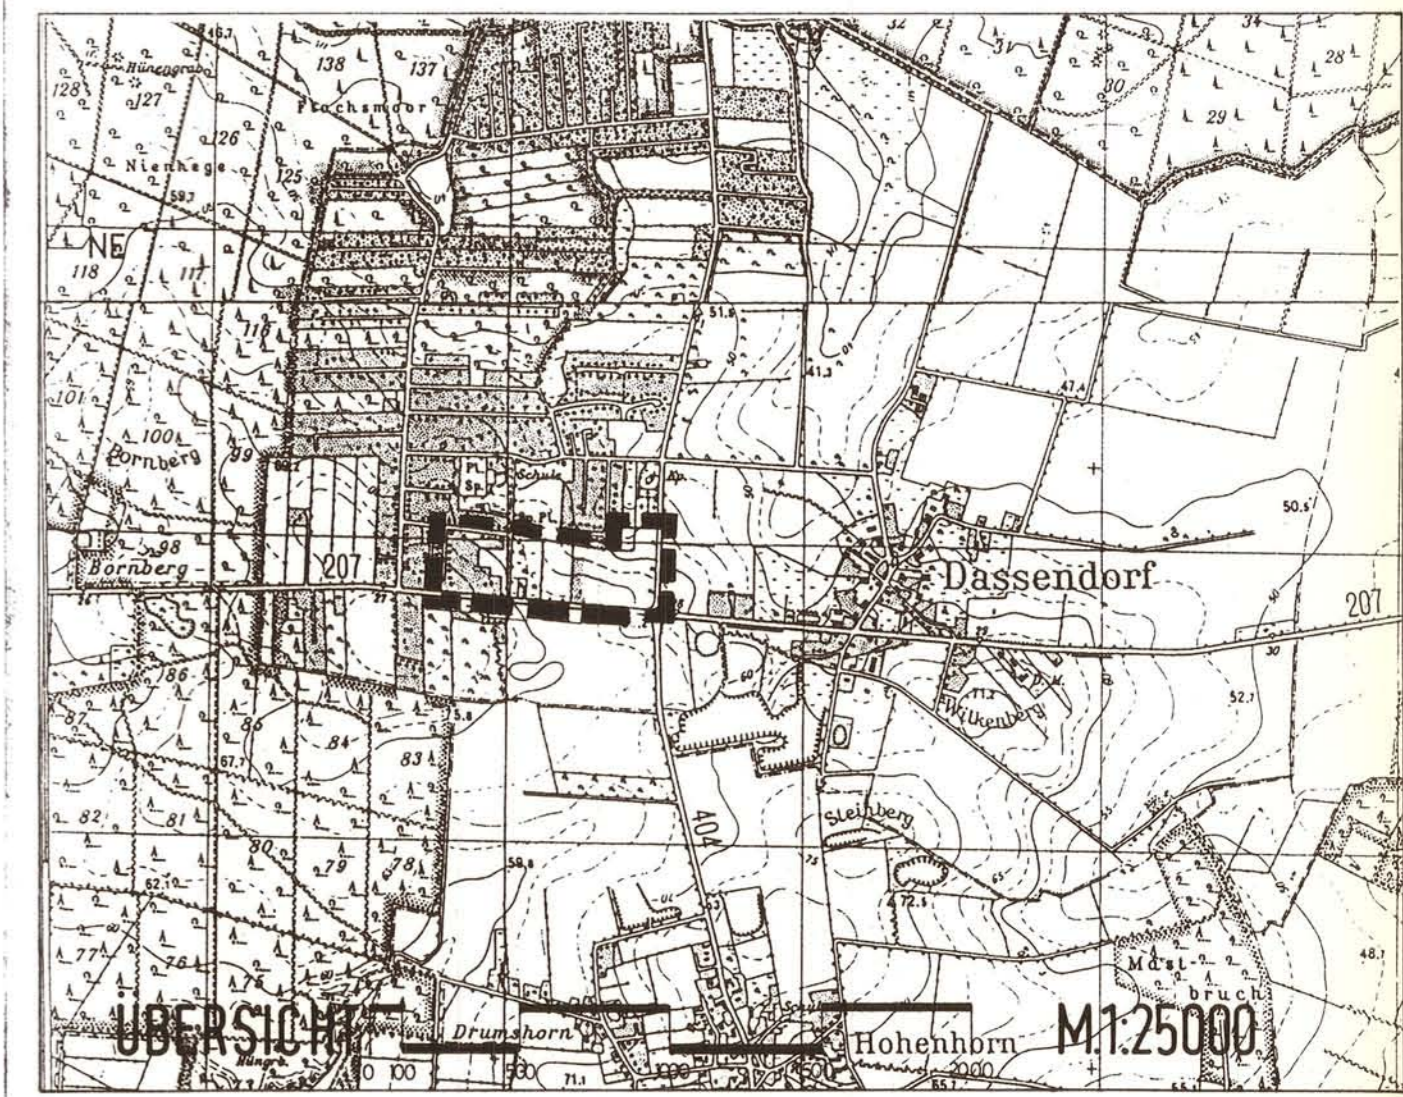

FLÄCHENNUTZUNGSPLAN
GEMEINDE DASSENDORF
STAND: ORIGINALAUSFERTIGUNG
8.ÄND. DASSENDORF