

GEMEINDE
WOHLTORF
KREIS HERZOGTUM LAUENBURG

6. ÄNDERUNG ZUM
FLÄCHENNUTZUNGSPLAN

M 1:5000

AUFGESTELLT GEMÄSS § 2.5 BUNDESBAUGESETZ
VOM 23 JUNI 1960

AUSGEARBEITET VON
ARCHITEKT BDA WALTER BAUMANN
HAMBURG 22, HOHENFELDERSTR. 28
HAMBURG, DEN 18.12.1969

ANGENOMMEN IN DER SITZUNG
DER GEMEINDEVERTRETUNG
AM 10.11.1970

BÜRGERMEISTER
(Wolbrandt)

ÖFFENTLICH AUSGELEGT VOM 21.12.70
BIS 22.1.71

DIE AUSLEGUNG IST IN ORTSÜBLICHER
WEISE BEKANNTGEMACHT WORDEN
AM 25.11.1970

BÜRGERMEISTER
(Wolbrandt)

IN DER SITZUNG DER GEMEINDEVER-
TRETUNG BESCHLOSSEN AM 9.2.1971

BÜRGERMEISTER
(Wolbrandt)

DIE GENEHMIGUNG WURDE IN ORTSÜBLICHER
WEISE BEKANNTGEMACHT
AM 18.1.71


BÜRGERMEISTER
(Wolbrandt)

GENEHMIGT

GEMÄSS ERLASS
IV 111-102-63/718
VOM 3. JUNI 1971

KIEL, DEN 3. JUNI 1971
Der Minister
Schleswig-Holstein

BÜRGERMEISTER
(Wolbrandt)

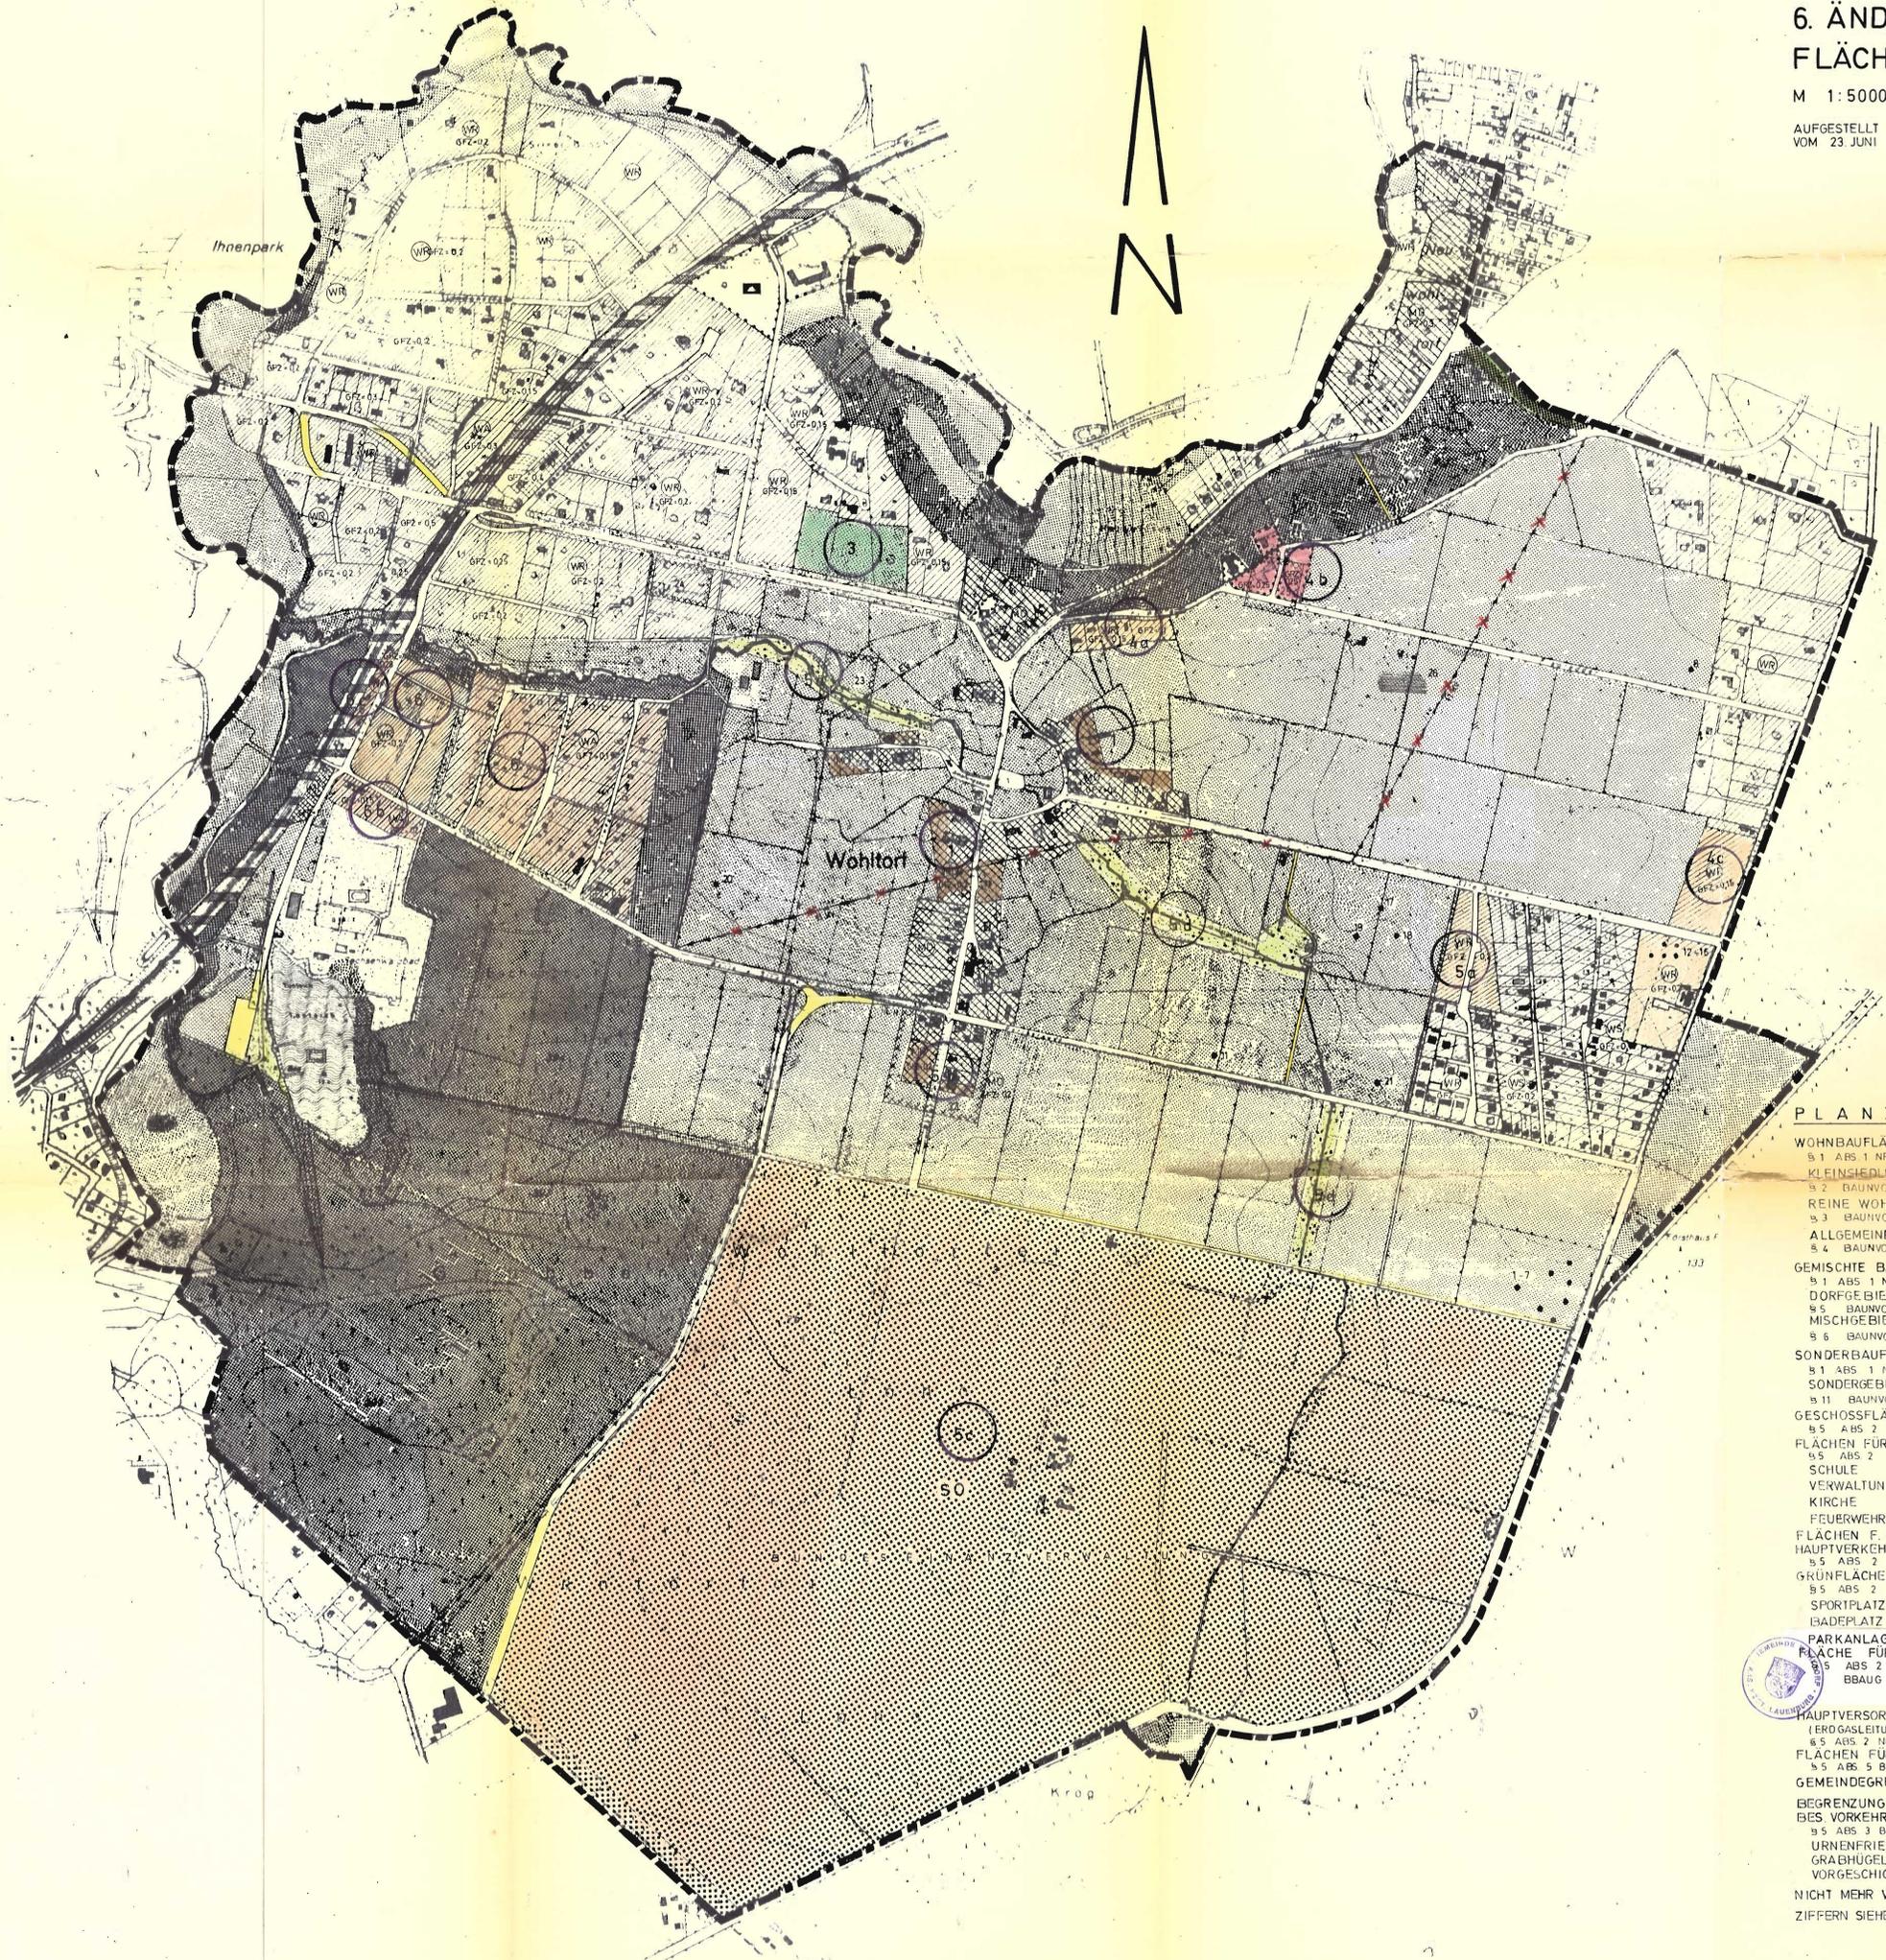

PLANZEICHENERKLÄRUNG

WOHNBAUFLÄCHEN	
§ 1 ABS 1 NR 1 BAUNVO	
KLEINSIEDLUNGSGEBIETE	
§ 2 BAUNVO	
REINE WOHNGEBIETE	
§ 3 BAUNVO	
ALLGEMEINE WOHNGEBIETE	
BAUNVO	
GEMISCHTE BAUFLÄCHEN	
§ 1 ABS 1 NR 2 BAUNVO	
DORFGEBIETE	
§ 5 BAUNVO	
MISCHGEBIETE	
§ 6 BAUNVO	
SONDERBAUFLÄCHEN	
§ 1 ABS 1 NR 4 BAUNVO	
SONDERGEBIETE	
§ 11 BAUNVO	
GESCHOSSFLÄCHENZAHL	GFZ
§ 5 ABS 2 NR 1 BBAUG GRUNDFLÄCHENZAHL	GRZ
FLÄCHEN FÜR DEN GEMEINBEDARF	
§ 5 ABS 2 NR 2 BBAUG	
SCHULE	
VERWALTUNGSGEBÄUDE	
KIRCHE	
FEUERWEHR	
FLÄCHEN F. D. ÜBERÖRTL. VERKEHR U. F. D. ÖRTL.	
HAUPTVERKEHRSZÜGE	
§ 5 ABS 2 NR 3 BBAUG	
GRÜNFLÄCHEN	
§ 5 ABS 2 NR 5 BBAUG	
SPORTPLATZ	
BADEPLATZ	
PARKANLAGE	
FLÄCHE FÜR DIE LANDWIRTSCHAFT	
§ 5 ABS 2 NR 8 BBAUG	
FORSTWIRTSCHAFT	
HAUPTVERSORGUNGSLEITUNGEN	
(ERDGASLEITUNG, II KV FREILEITUNG)	
§ 5 ABS 2 NR 4 BBAUG	
FLÄCHEN FÜR BAHNANLAGEN	
§ 5 ABS 5 BBAUG	
GEMEINDEGRENZE	
BEGRENZUNG DER FLÄCHEN BEI DEREN BEBAUUNG	
BES. VORKEHRUNGEN ERFORDERLICH SIND	
§ 5 ABS 3 BBAUG	
URNENFRIEDHOF	
GRABHÜGEL	
VORGESCHICHTL. SIEDLUNGSTELLEN	
NICHT MEHR VORHANDEN	
ZIFFERN SIEHE ERLÄUTERUNGSBERICHT	