


Anlage zur Gestaltungssatzung der Gemeinde Hohenhorn Geltungsbereich gemäß § 1 der Satzung

E 591174 m

N 5926562 m

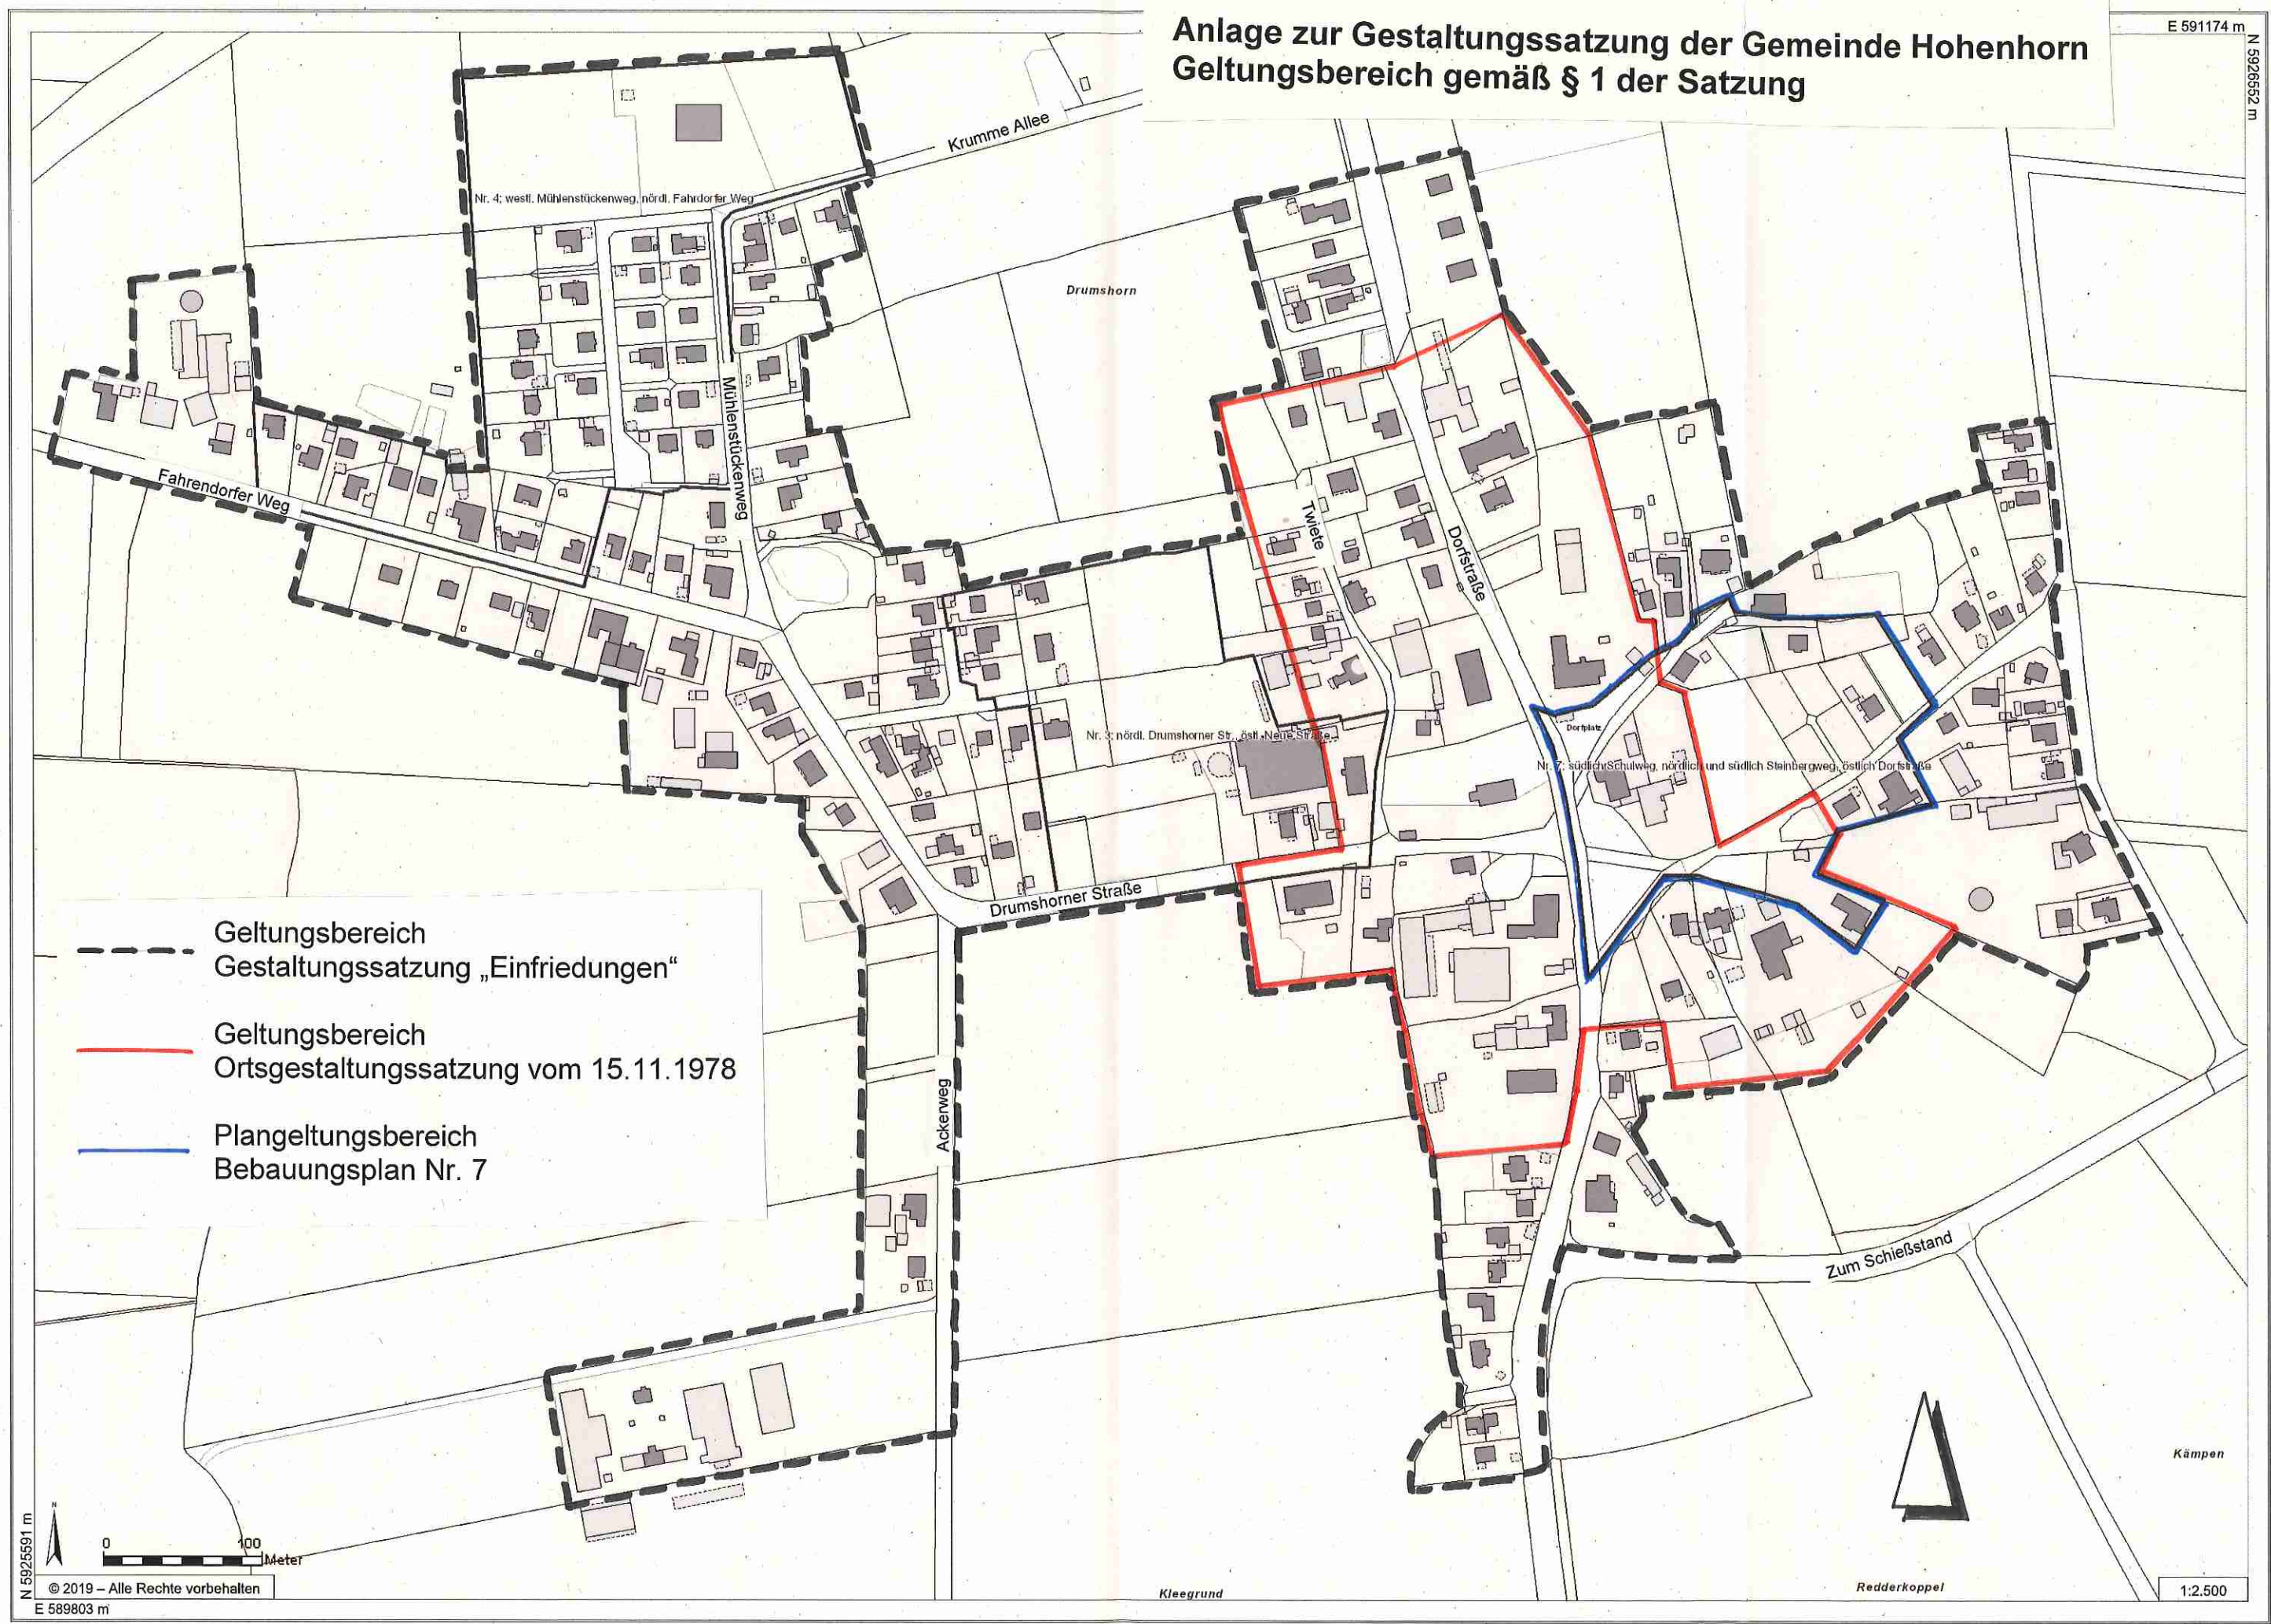

Nr. 4: westl. Mühlenstückenweg, nördl. Fahrdorfer Weg

Drumshorn

Fahrendorfer Weg

Mühlenstückenweg

Tweite

Dorfstraße

Nr. 5: nördl. Drumshorner Str., östl. Nere Straße

Nr. 7: südlich Schulweg, nördlich und südlich Steinbergweg, östlich Dorfstraße

Drumshorner Straße

Ackerweg

Zum Schießstand

Kämpen

Kleegrund

Redderkoppel

1:2.500

--- Geltungsbereich
Gestaltungssatzung „Einfriedungen“

— Geltungsbereich
Ortsgestaltungssatzung vom 15.11.1978

— Plangeltungsbereich
Bebauungsplan Nr. 7

N 5926591 m
© 2019 – Alle Rechte vorbehalten
E 589803 m

0 100 Meter

