


E 590699 m

N 5928343 m

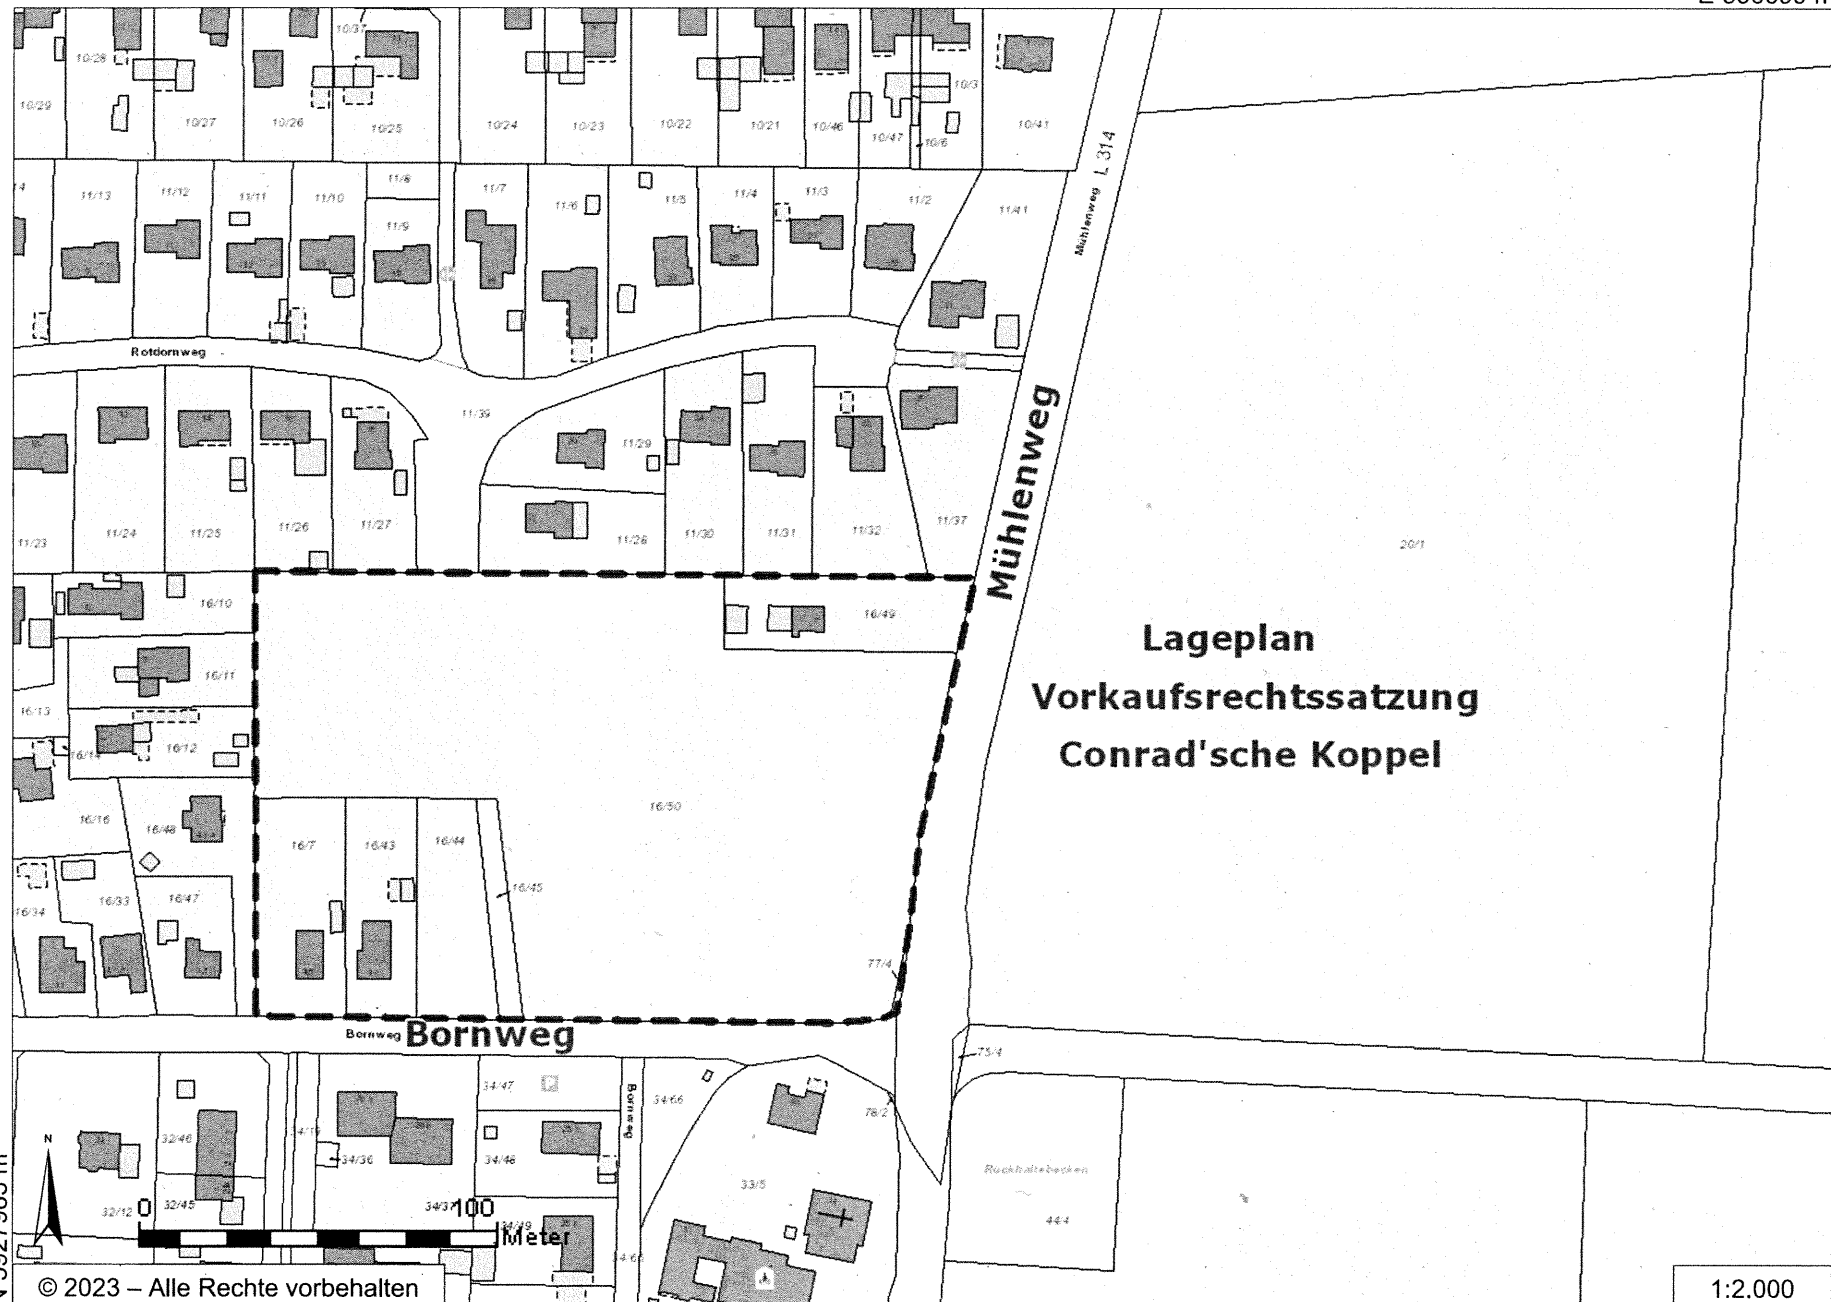

**Lageplan
Vorkaufsrechtssatzung
Conrad'sche Koppel**

N 5927985 m

© 2023 – Alle Rechte vorbehalten

E 590197 m

1:2.000