


PLANZEICHNUNG


M 1 : 1000

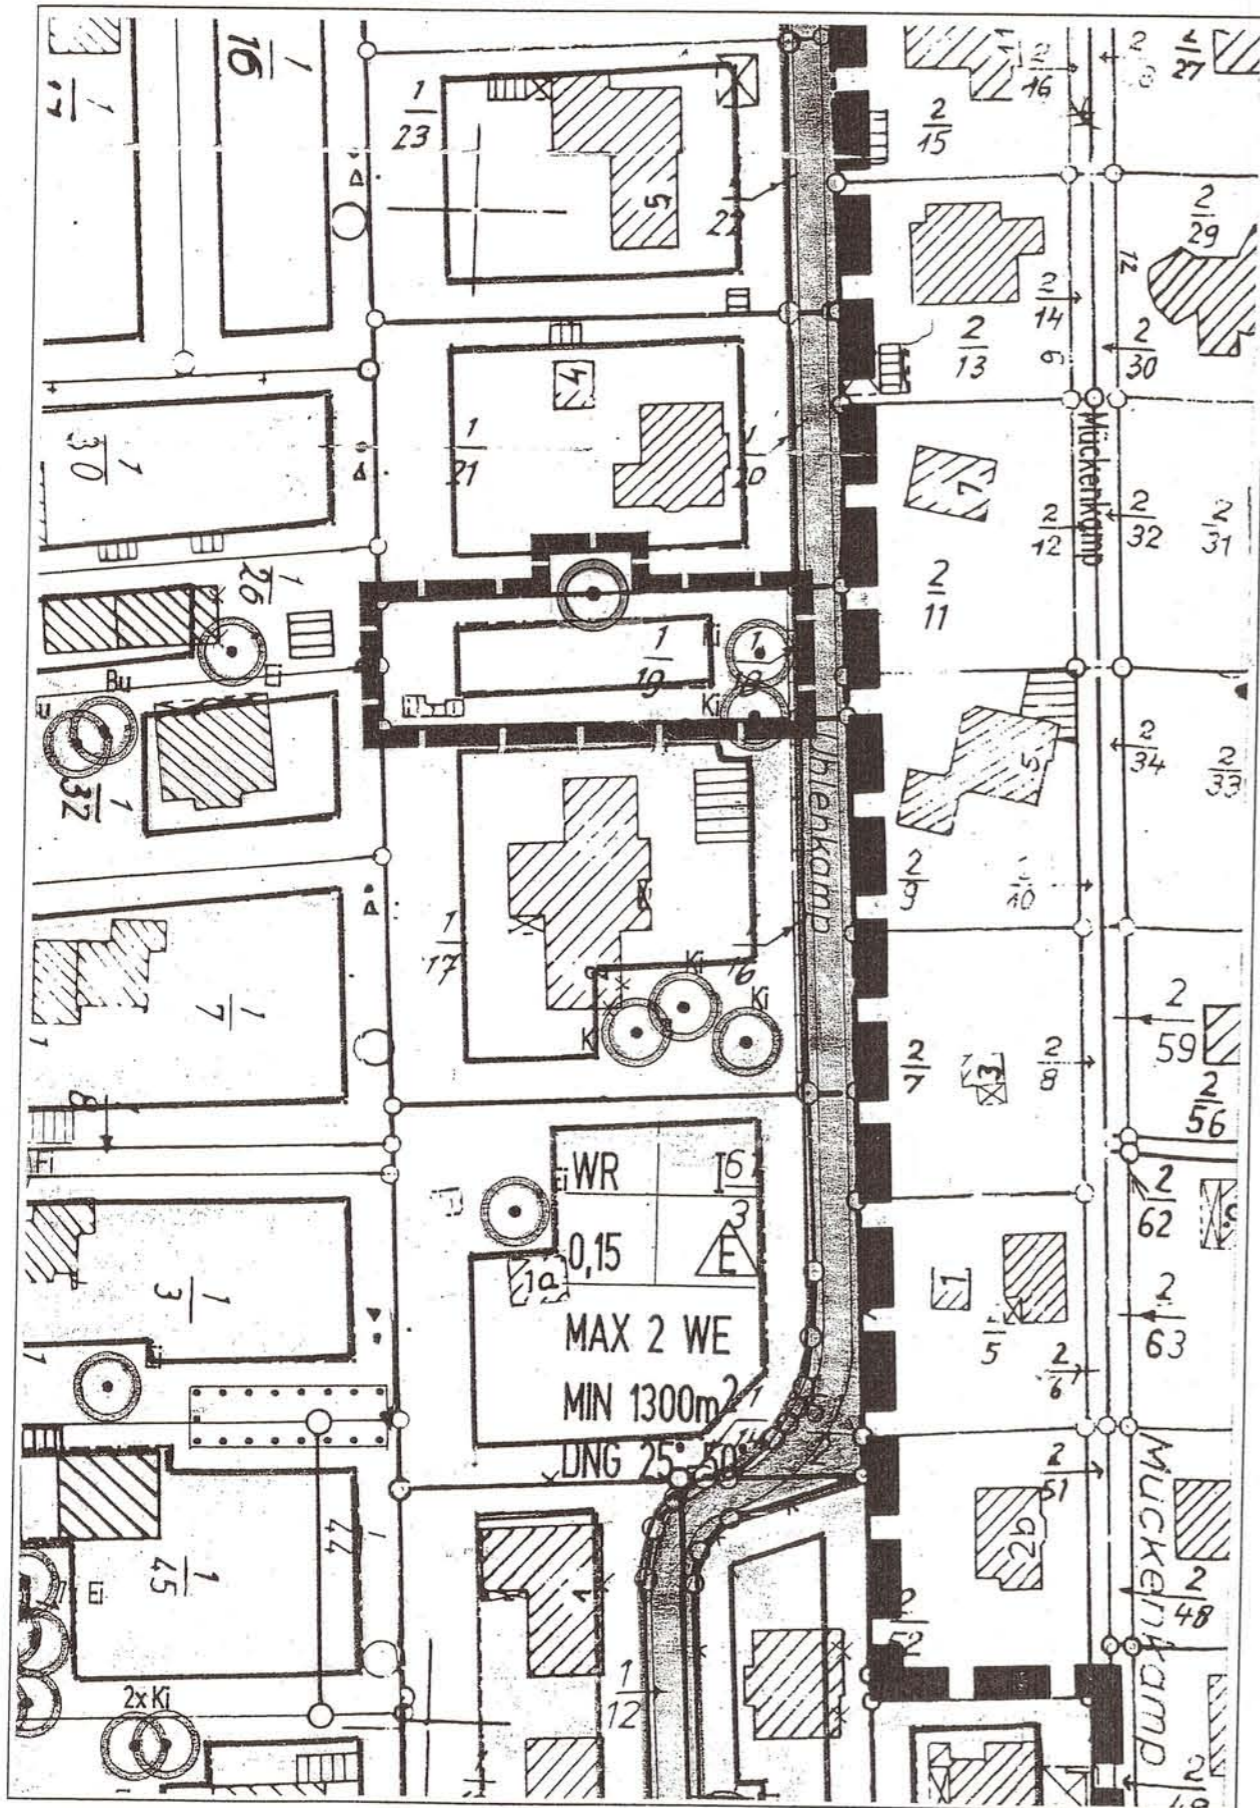

ZEICHENERKLÄRUNG

Es gilt die BauNVO 1990

Festsetzungen (geänderte)

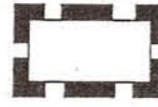

Umgrenzung des Geltungsbereichs der Bebauungsplanänderung



Baugrenzen
§ 9 (1) 2. BauGB u. § 23 BauNVO



Erhaltung von Bäumen
§ 9 (1) 25. b) BauGB

SATZUNG DER GEMEINDE DASSENDORF ÜBER DIE 1. VEREINFACHTE ÄNDERUNG DES BEBAUUNGSPLANS NR. 19

Gebiet:

Nördlich Müssenweg, westlich Uhlenkamp, südlich und östlich der Gemeindegrenze/ Sachsenwald sowie beidseitig der Straßen Wotanskamp, Hubertuskamp, Heidekamp, Berodtskamp

Aufgrund des § 13 wird nach Beschlussfassung durch die Gemeindevertretung vom 21.10.2003 folgende Satzung über die 1. vereinfachte Änderung des Bebauungsplans Nr. 19 für das Gebiet "Nördlich Müssenweg, westlich Uhlenkamp, südlich und östlich der Gemeindegrenze/ Sachsenwald sowie beidseitig der Straßen Wotanskamp, Hubertuskamp, Heidekamp, Berodtskamp", bestehend aus der Planzeichnung, erlassen:

Dassendorf 12.6. Mai 2004

John ...

1. stellv. Bürgermeister

