


PLANZEICHNUNG - TEIL A

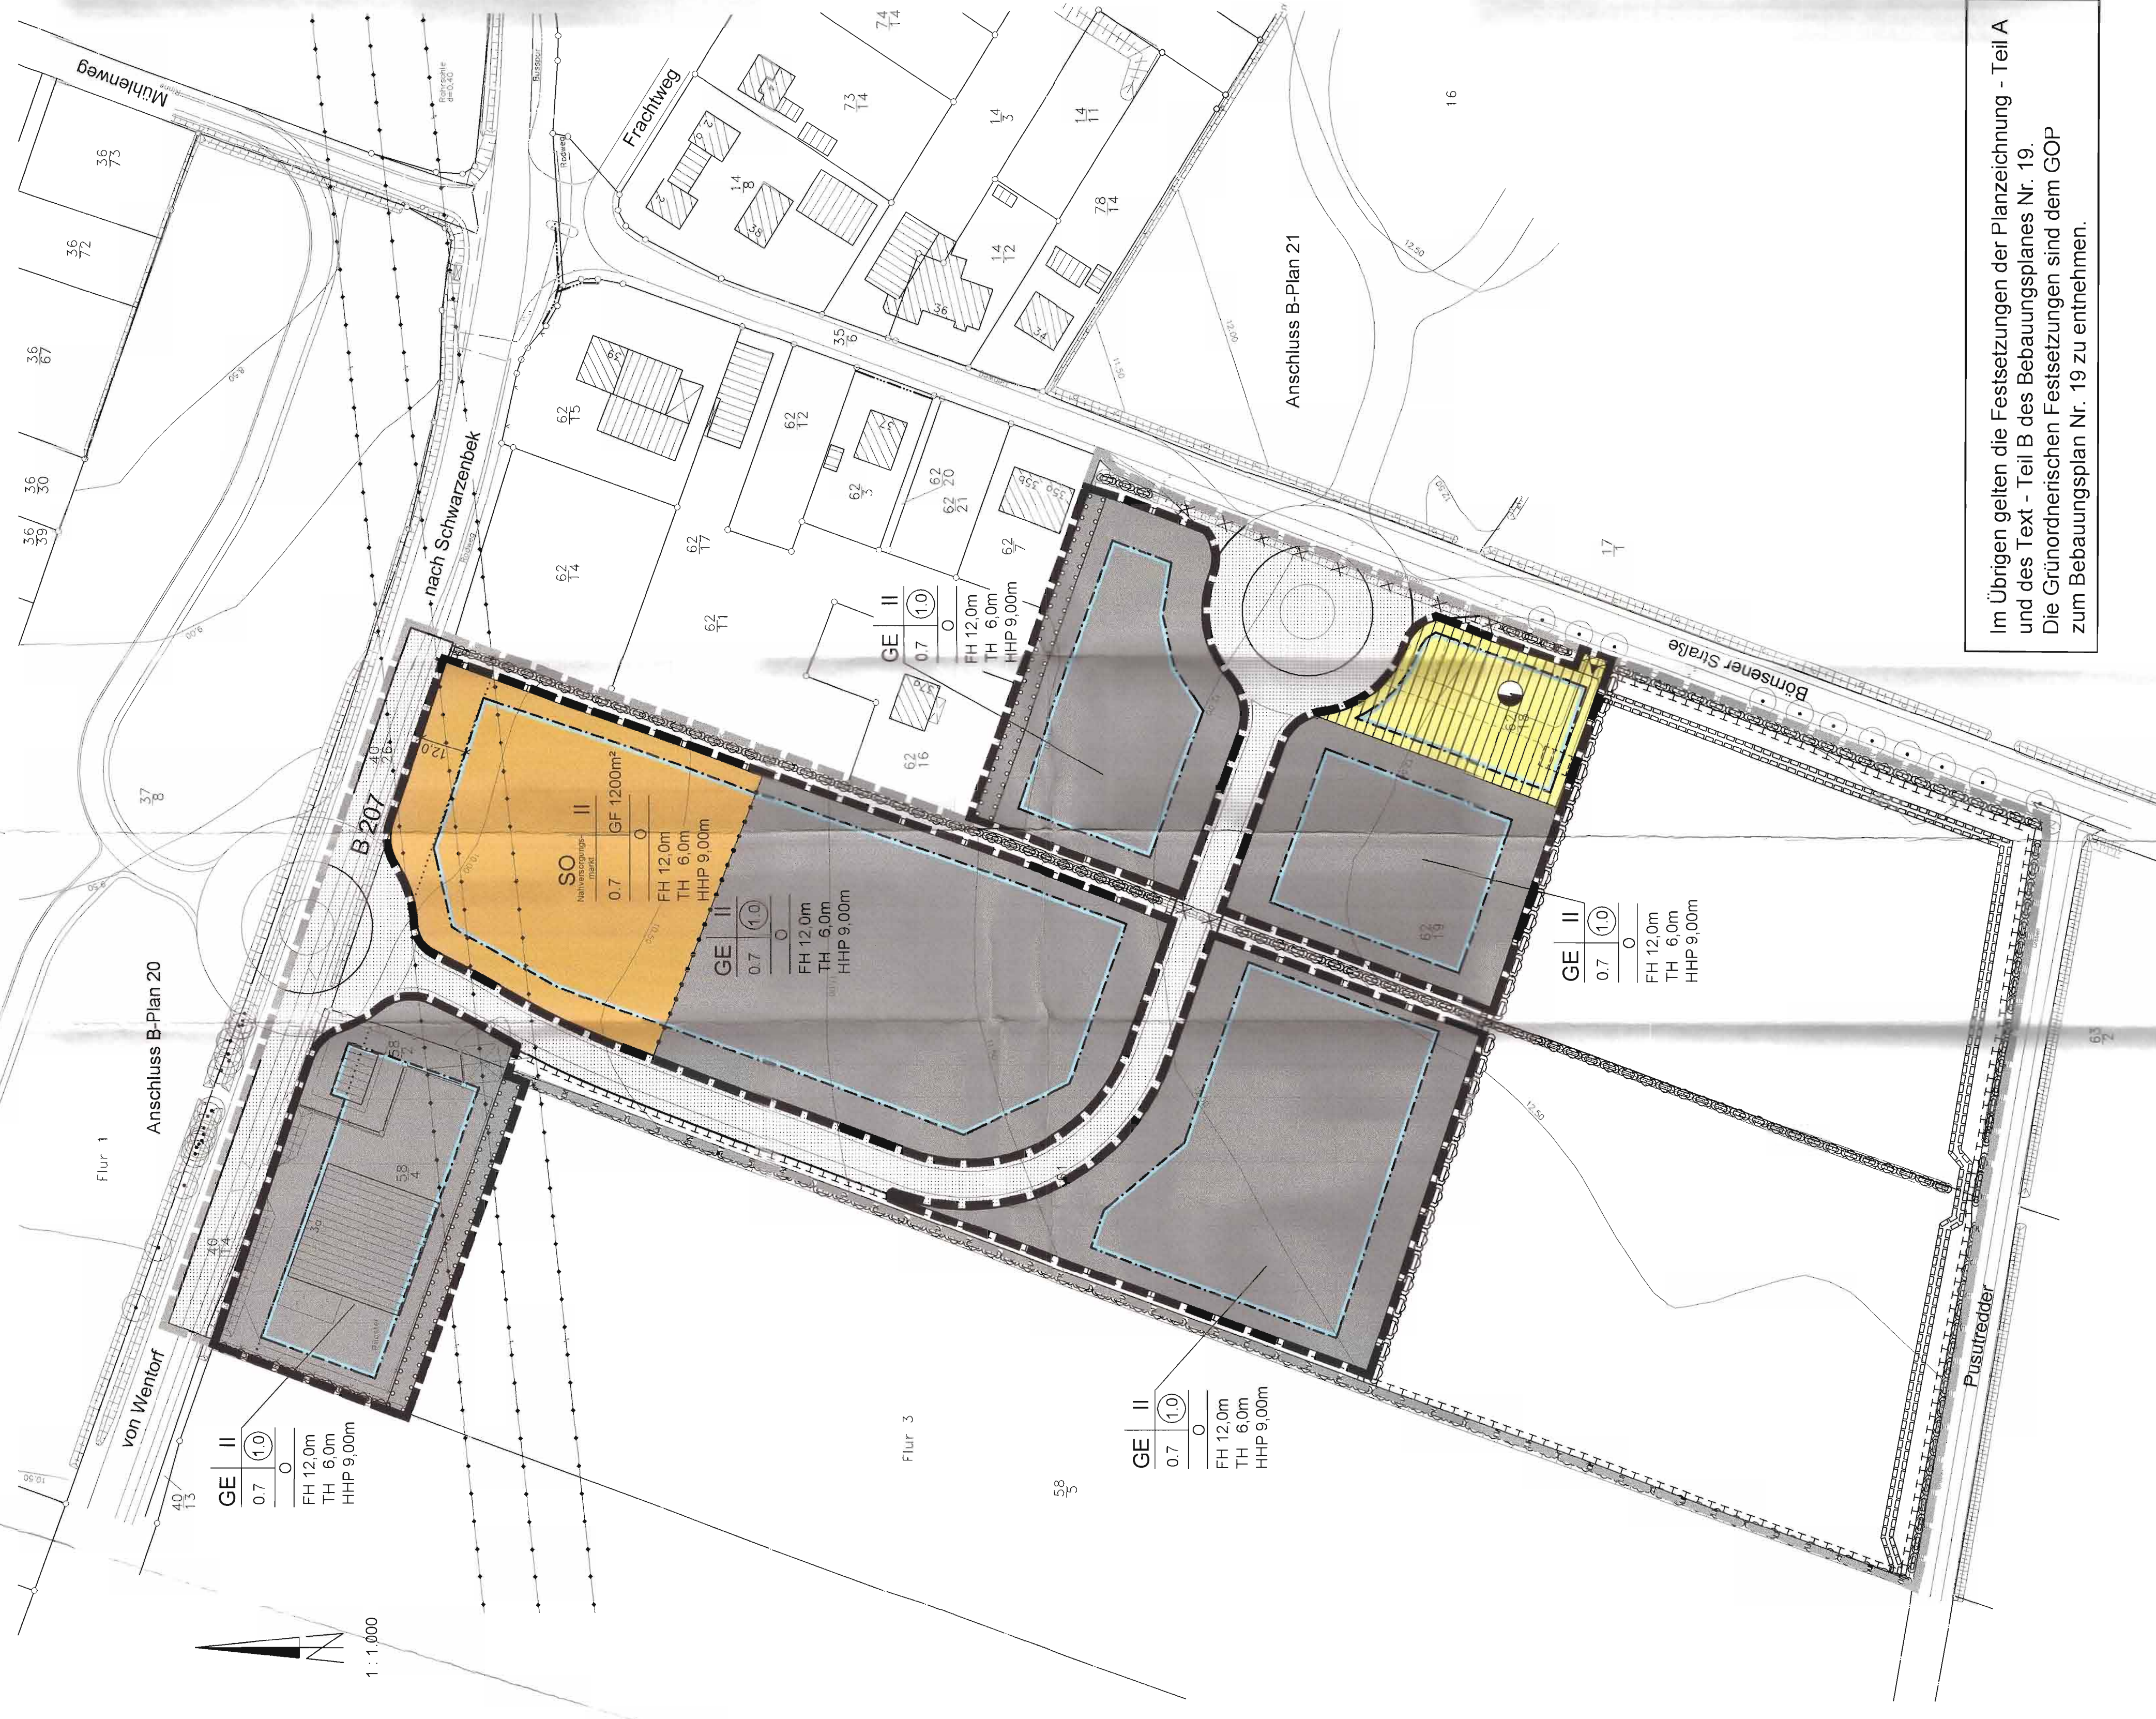

Im Übrigen gelten die Festsetzungen der Planzeichnung - Teil A und des Text - Teil B des Bebauungsplanes Nr. 19. Die Grundordnerischen Festsetzungen sind dem GOP zum Bebauungsplan Nr. 19 zu entnehmen.

ZEICHENERKLÄRUNG

- I. FESTSETZUNGEN**
Es gilt die BauVO von 1990.
- Grenze des räumlichen Geltungsbereiches der 1. Änderung des Bebauungsplans Nr. 19
 - Gewerbegebiet
 - Sondergebiet - Nahversorgungsmarkt (siehe Text - Teil B Ziffer 3.2)
 - Zahl der Vollgeschosse als Höchstgrenze
 - Grundflächezahl
 - Geschossflächenzahl
 - maximale Geschossfläche
 - Firsthöhe (siehe Text - Teil B Ziffer 2.2)
 - Traufhöhe (siehe Text - Teil B Ziffer 2.1)
 - maximale Pflanzschichttiefe (richtiger Punkt) (siehe Text - Teil B Ziffer 2.3)
 - offene Bauweise
 - Baugrenze
 - Einfahrt
 - Umgrenzung von Flächen zum Anpflanzen von Bäumen, Sträuchern und sonstigen Bepflanzungen
 - Flächen für Versorgungsanlagen, für die Adressversorgung und Abwasserbeseitigung sowie für Abfrierungen
 - Zweckbestimmung: Energieversorgung, Heizwerk, Tiefanlage, Druckanlagen
 - Abgrenzung unterschiedlicher Nutzung
- II. NACHRICHTLICHE ÜBERNAHME**
Gittermaßeilung - 380 kv (HEW)
Grenze der Anbauverbotszone
- III. DARSTELLUNG OHNE NORMCHARAKTER**
Flurstücknummern
vorhandene Flurstücksgrenzen
vorhandene bauliche Anlagen
Vermauerung
Höhlinnie
Stellplätze innerhalb der Versorgungslinie
Grenze des räumlichen Geltungsbereiches (siehe Ausschnitt aus dem Flächennutzungsplanungen)

SATZUNG DER GEMEINDE BÖRNSEN ÜBER DIE 1. ÄNDERUNG DES BEBAUUNGSPLANES NR. 19

Für das Gebiet südlich der Schwarzenbeker Landstraße, westlich der Börnseher Straße


Ausgrund des § 10 BauGB (Baugesetzbuch), sowie nach § 92 der Landesbauordnung wird nach Beschlussfassung durch die Gemeindevertretung vom 21.09.2006 folgende Satzung über die 1. Änderung des Bebauungsplanes Nr. 19 für das Gebiet südlich der Schwarzenbeker Landstraße, westlich der Börnseher Straße, bestehend aus der Planzeichnung - Teil A und dem Text - Teil B, erlassen.

- Aufgestellt aufgrund des Aufstellungsbeschlusses der Gemeindevertretung vom 09.05.2006 Die ersatzliche Bekanntmachung des Aufstellungsbeschlusses erfolgte durch Aushang an den Bekanntmachungstafeln vom 19.07.2006 bis 25.07.2006.
- Von der rühzeitigen Unterrichtung der Öffentlichkeit gemäß § 3 Abs. 1 BauGB wird gemäß § 13 Abs. 2 Nr. 1 BauGB abgesehen. Von der Umweltprüfung gemäß § 2 Abs. 4 BauGB wird gemäß § 13 Abs. 3 BauGB abgesehen.
- Die Gemeindevertretung hat am 22.06.2006 den Entwurf der 1. Änderung des Bebauungsplanes Nr. 19 mit Begründung beschlossen und zur Auslegung bestimmt.
- Der Entwurf der 1. Änderung des Bebauungsplanes Nr. 19, bestehend aus der Planzeichnung - Teil A und dem Text - Teil B, sowie die Begründung haben in der Zeit vom 21.07.2006 bis 21.08.2006 während der Dienststunden nach § 3 Abs. 2 BauGB öffentlich ausliegen. Die öffentliche Auslegung wurde mit dem Hinweis, dass Anträge während der Auslegungsfrist von allen Interessierten schriftlich oder zur Niederschrift geltend gemacht werden können, durch Aushang an den Bekanntmachungstafeln vom 13.07.2006 bis 19.07.2006 bekanntgemacht.
- Börnsen, den 03.10.2006
- Bürgermeister -
- Die Gemeindevertretung hat die vorgeschriebenen Anträge sowie die Stellungnahmen der Träger öffentlicher Belange am 21.09.2006 geprüft. Das Ergebnis wurde mitgeteilt.
- Die Gemeindevertretung hat die 1. Änderung des Bebauungsplanes Nr. 19, bestehend aus der Planzeichnung - Teil A und dem Text - Teil B, am 21.09.2006 als Satzung beschlossen und die Begründung durch Beschluss gebilligt.
- Börnsen, den 03.10.2006
- Bürgermeister -
wird hiermit ausfertigt und ist bekanntzumachen.
- Börnsen, den 03.10.2006
- Bürgermeister -
- Börnsen, den 03.10.2006
- Bürgermeister -

SATZUNG DER GEMEINDE BÖRNSEN ÜBER DIE 1. ÄNDERUNG DES BEBAUUNGSPLANES NR. 19



Übersichtskarte Maßstab 1 : 25.000

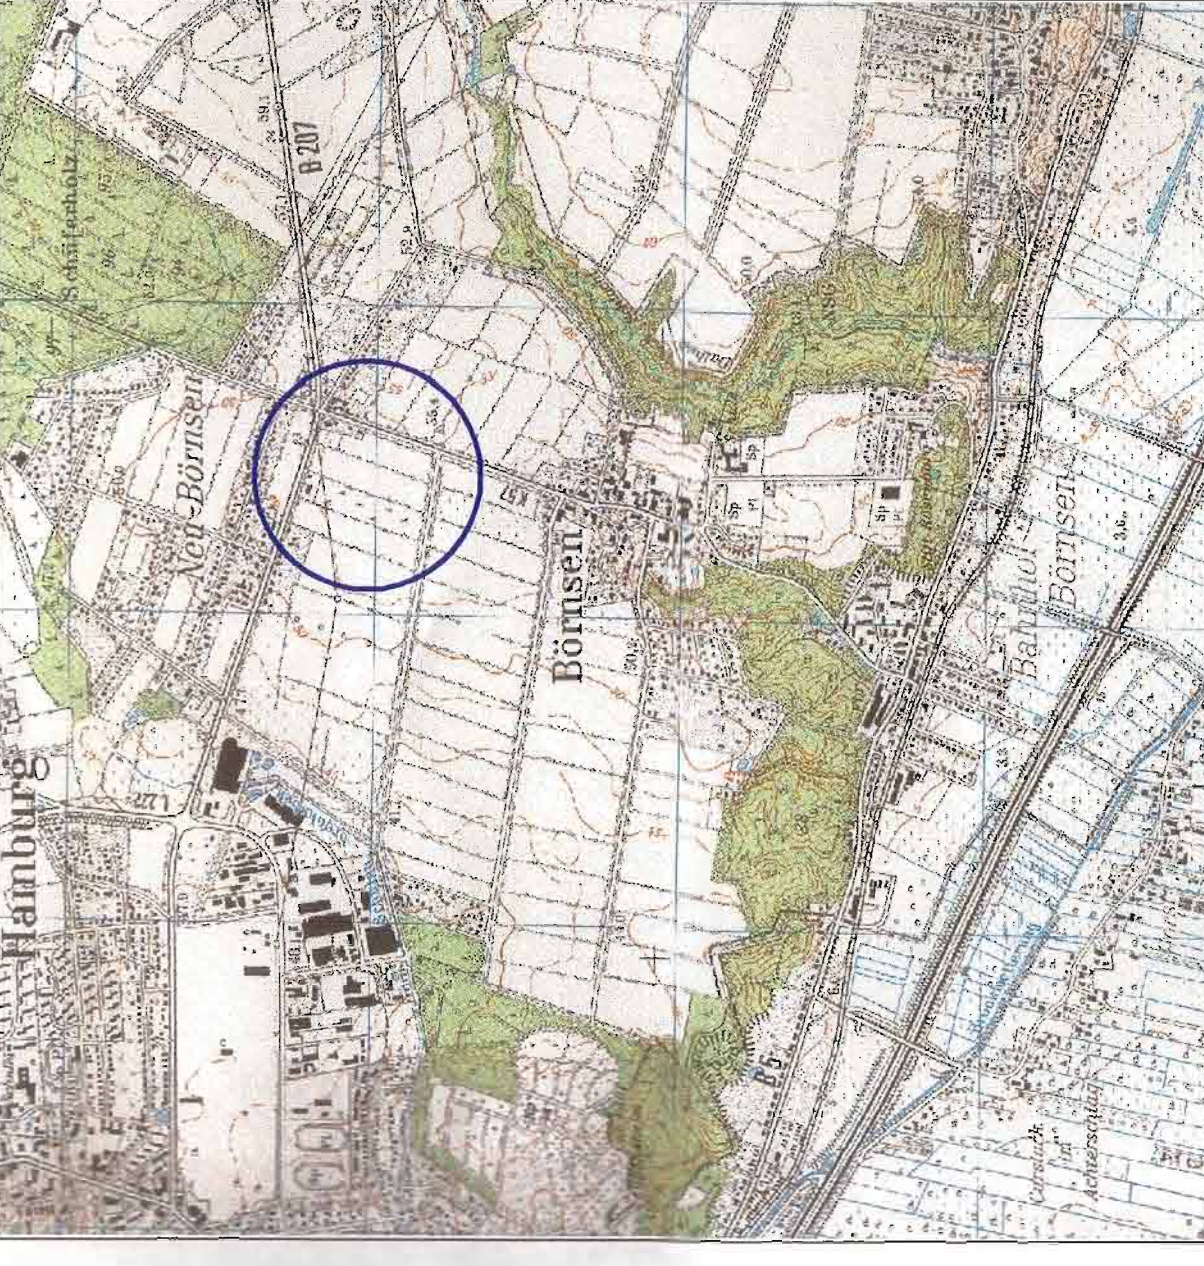

Gemeinde Börnsen
Kreis Herzogtum Lauenburg

PROJEKT:
1. Änderung des Bebauungsplanes Nr. 19

BSK
Am Mühlenplatz
23879 Mölln
Tel.: 04542984-40
Telefax: 04542984-231

PROJEKT NR.: B 919-06
Mölln im Mai 2006
gezeichnet: Juni 2006
September 2006
Maßstab: 1 : 1000
gezeichnet: Apel/Schiff
bearbeitet: KUH