


TEIL A [PLANZEICHNUNG]

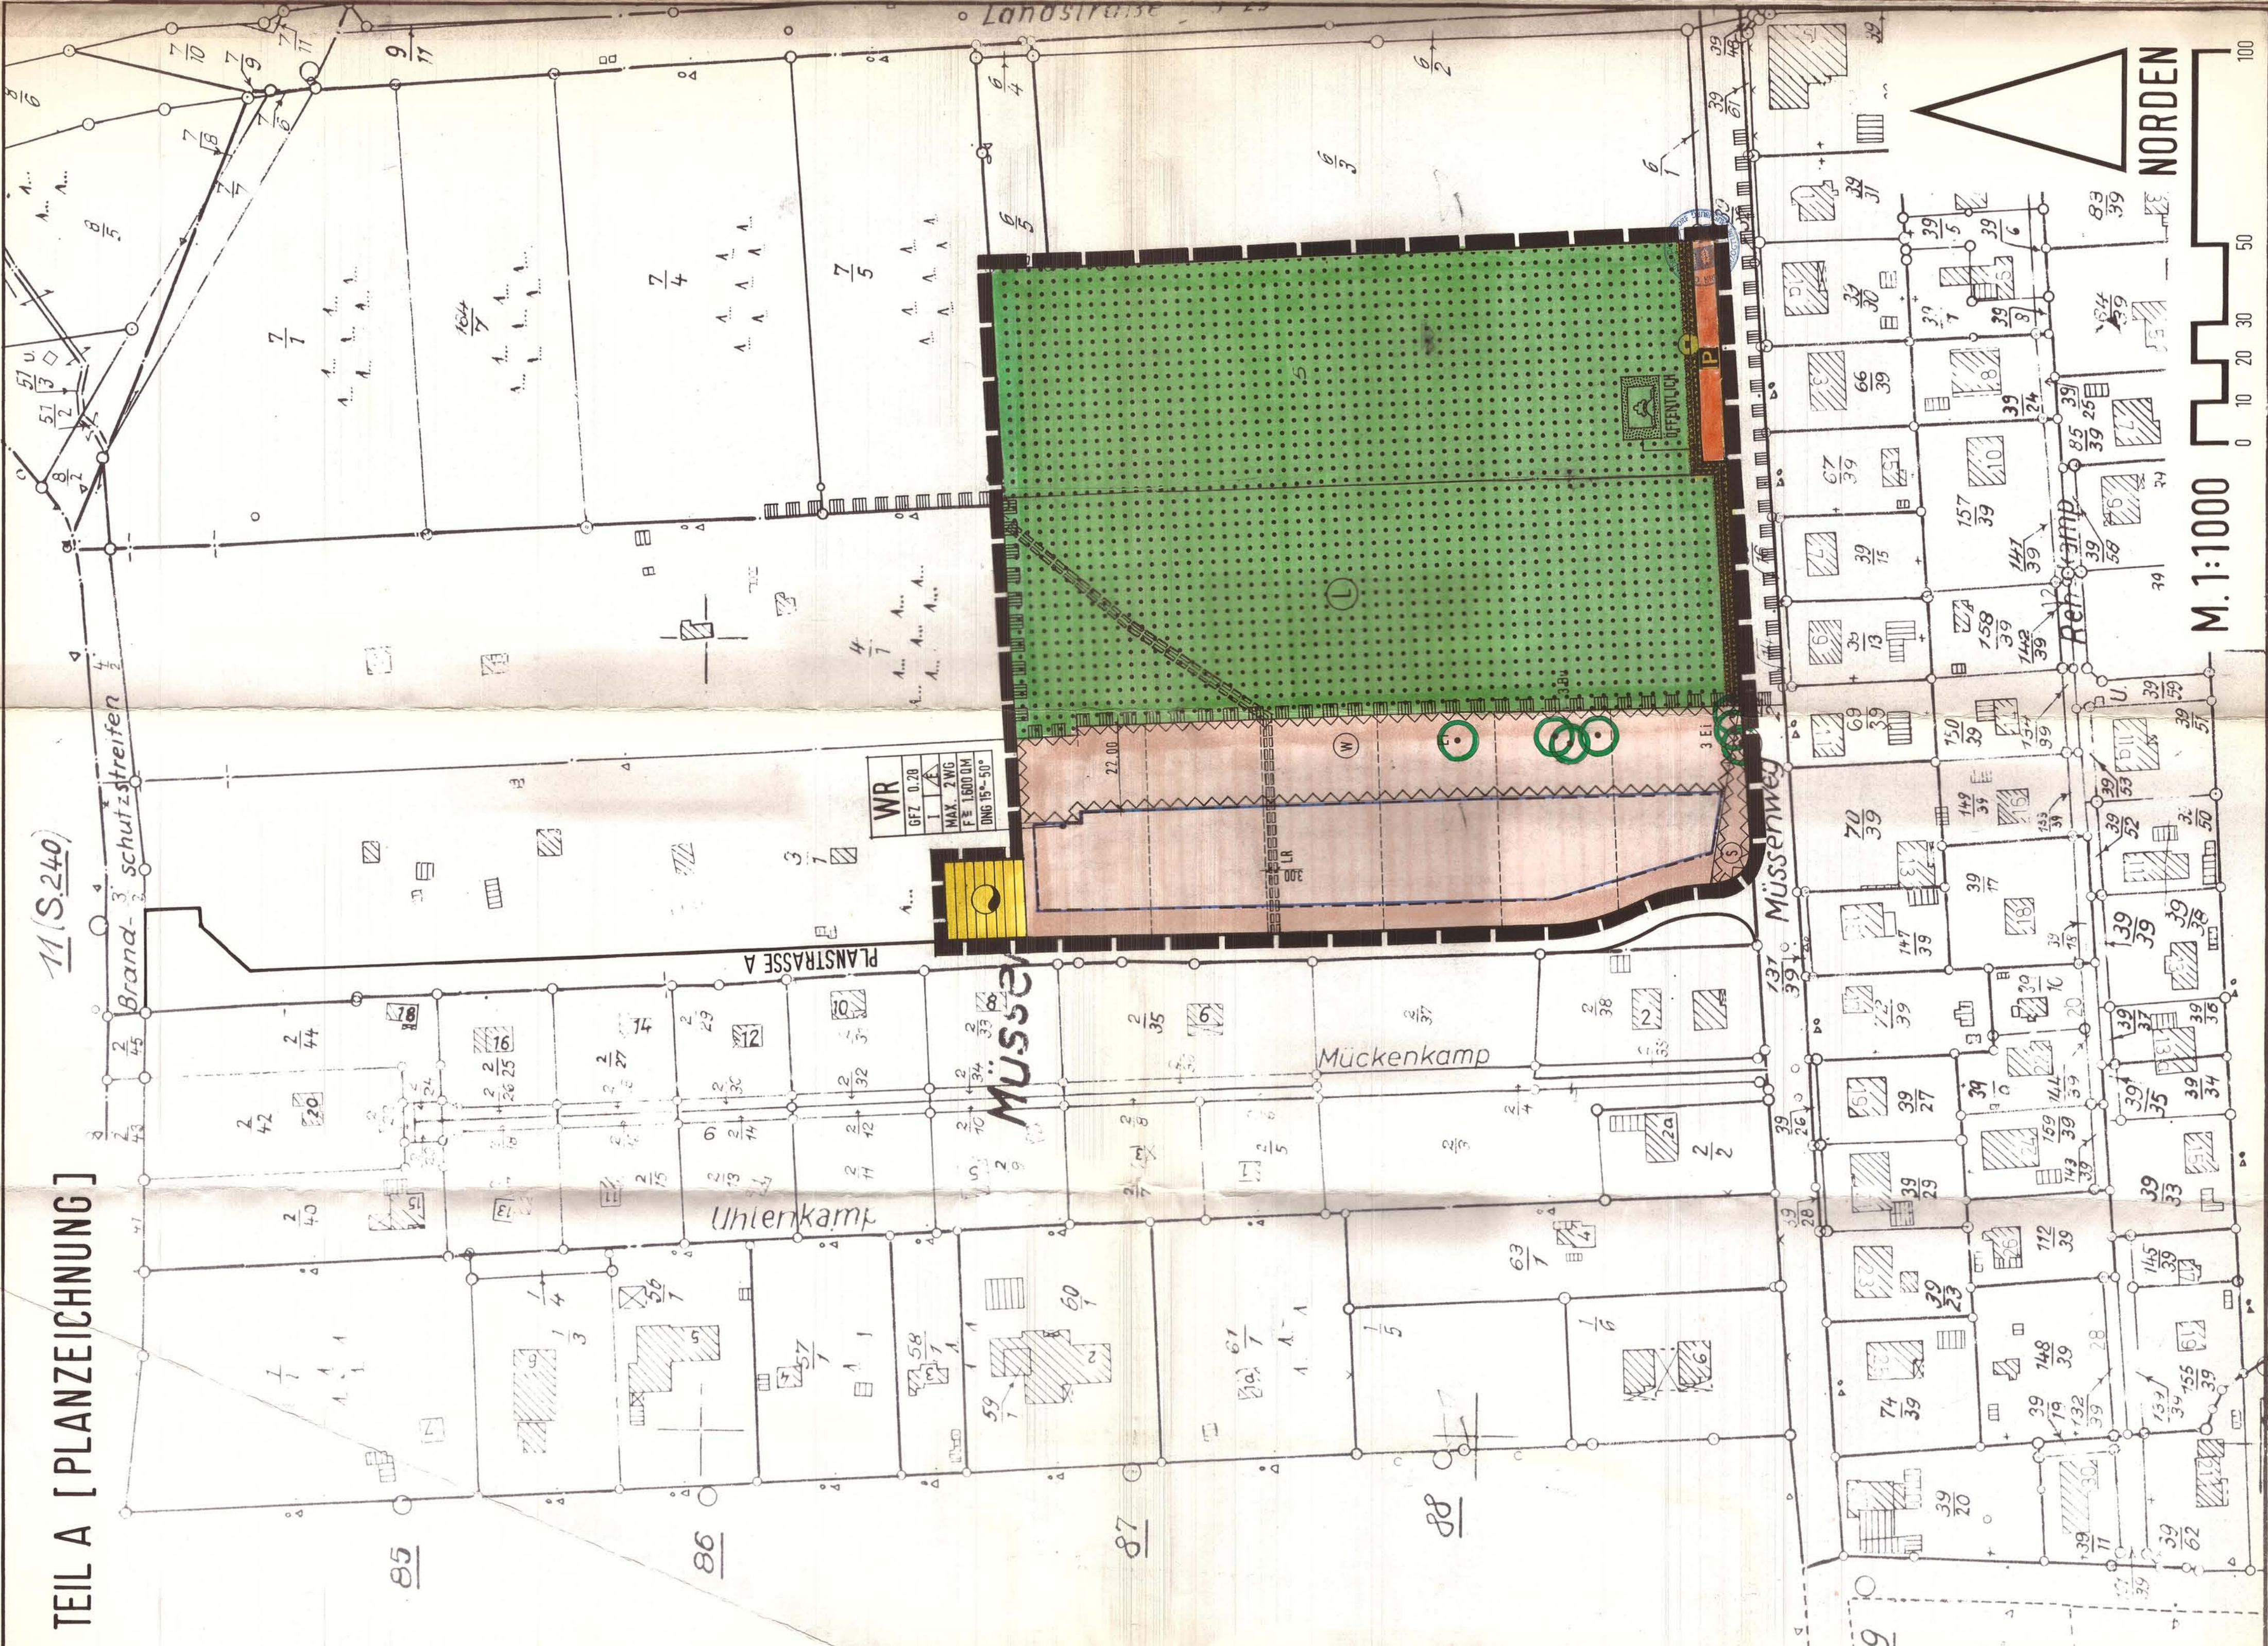

PLANZEICHNERKLÄRUNG

PLANZEICHNER NACH DER PLANZEICHNERVERORDNUNG VOM 30. JULI 1991 (BGBL. I S. 813) - DIN 1000 7

FESTSETZUNGEN

- List of regulations for building types (Bau09, Bau10, etc.) and zones (Wald, Grünflächen, etc.) with corresponding symbols.

DARSTELLUNGEN OHNE NORMENCHARAKTER

- Legend for non-normative symbols: Vorhandene Flurstücksgrenzen, Flurstücksgrenzen, Baumartenbezeichnungen, etc.

HINWEISE

ES GILT DIE BAUNUTZUNGSVERORDNUNG (BUNVO) IN DER FASSUNG DER BEKANNTMACHUNG VOM 15. SEPTEMBER 1977 (BGBL. I S. 1781), GEMÄß DER VERORDNUNG VOM 14. DEZEMBER 1977 (BGBL. I S. 266)...

TEIL B [TEXT]

- Textual regulations regarding building height, setbacks, and structural requirements.

Geändert gem. Verfügung des Landrates des Kreises... Nr. 1: 610/617-02-031/14 12 431

GÜNTER CONRAD DIPL. ING. ARCHITECT
TEGELKUHLE 13 2053 SCHWARZENBEK TEL: 04151/4733

VERFAHRENSVERMERKE


- Procedural notes detailing the approval process, including dates and official seals.

SATZUNG DER GEMEINDE DASSENDORF ÜBER DEN BEBAUUNGSPLAN NR. 14 GEBIET: TEILGEBIET KARPFENTEICH

AUFGRUND DES § 10 DES BAUGESETZBUCHES (BaubG) IN DER FASSUNG VOM 6. DEZEMBER 1965 (BGBL. I S. 2753) UND ZUFOLGE DES § 87 ABS. 1 ZIFF. 1 UND ABS. 4 DER LANDESBAUORDNUNG (LBO)...

GEBIETSRENZEN:

- Geographical boundaries: Im Norden, Im Osten, Im Süden, Im Westen.

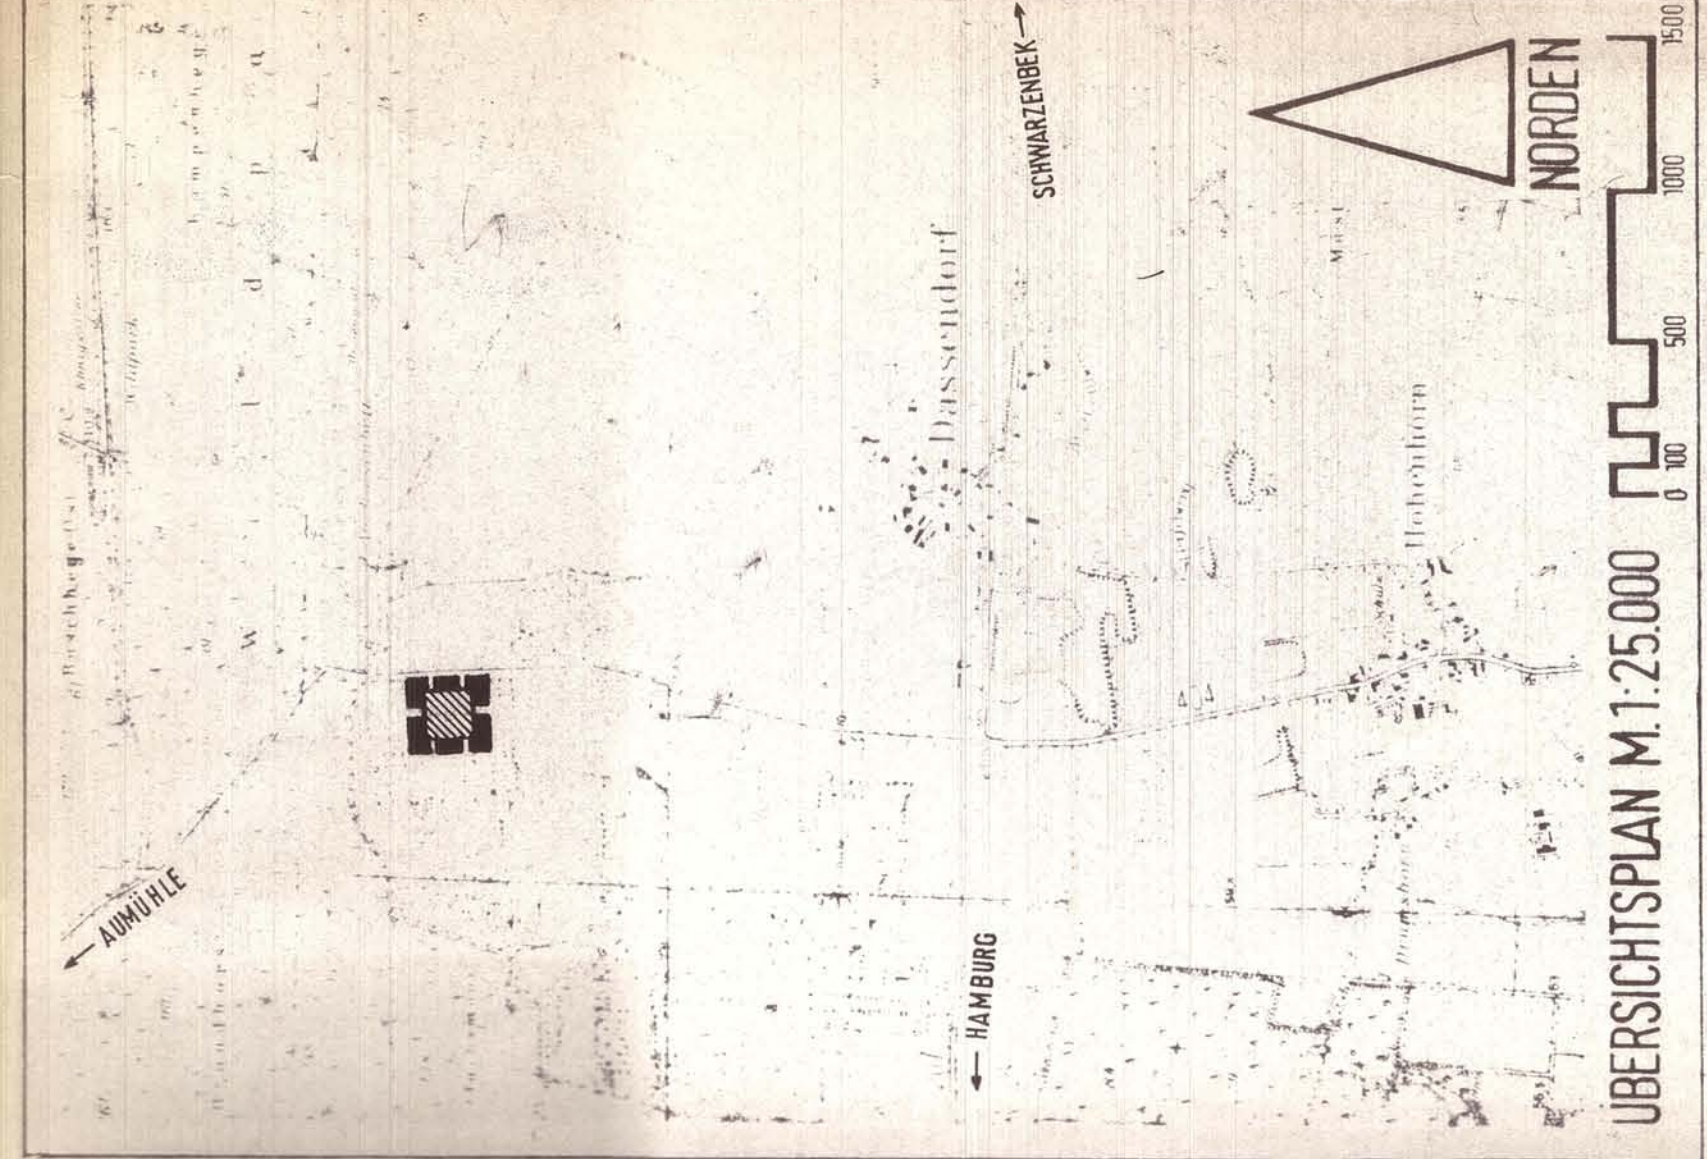

BEBAUUNGSPLAN NR. 14 DASSENDORF GEBIET: TEILGEBIET KARPFENTEICH
ÜBERSICHTSPLAN M.1:25.000