BEBAUUNGSPLAN NR. 24 "Eschenbruchsiedlung"

PLANZEICHNUNG (TEIL A)

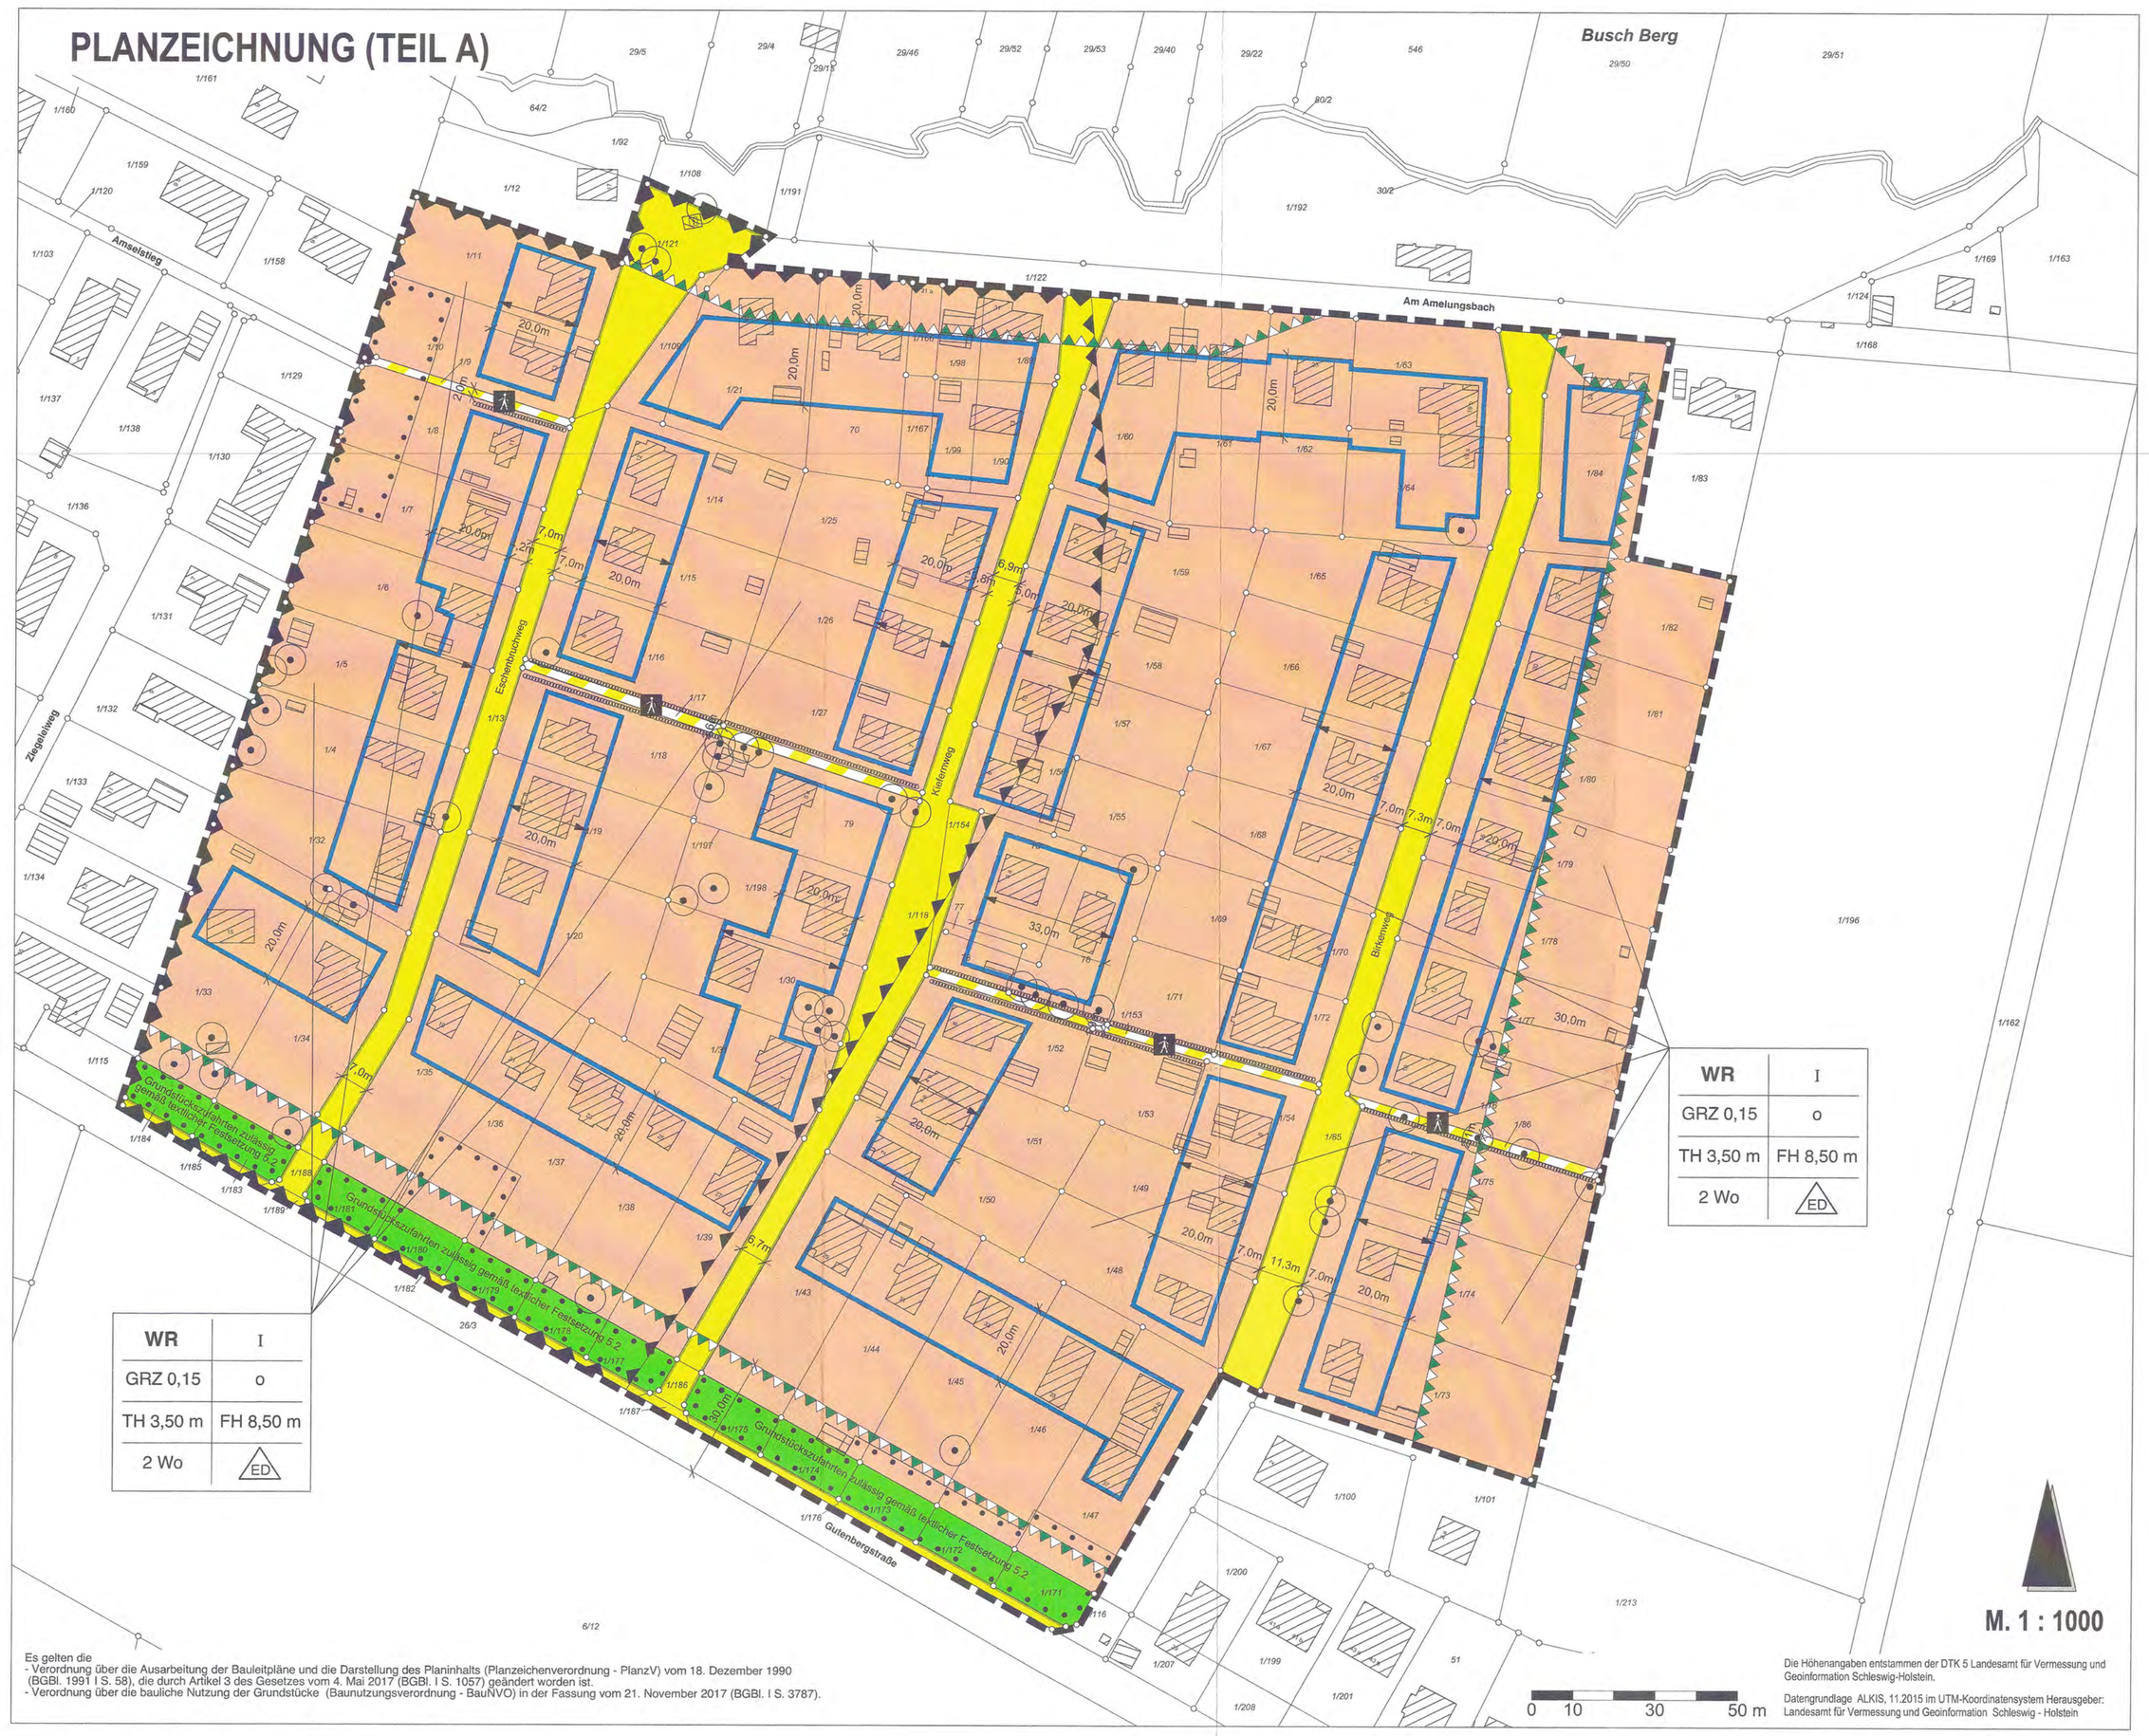
Busch Berg
Am Amelungsbach
Eschenbruchsiedlung
Kiefernweg
Birkenweg
